


БАС ЖОБА

ЭКСПЛИКАЦИЯ

№	Аттары	Қабат саны	Гимарет саны
1	Әкімшілік	2	1
2	Клуб	2	2
3	Мектеп	2	1
4	Бөлшектеу	2	1
5	Дүкен	1	1
6	Аурухана	2	1
7	Өзексіз полиция	2	1
8	Котельная	1	1
9	Мотель	1	4
10	Ауыл шаруашылық ғылыми зерттеу институты	4	1
11	Қонақ үй	5	1
12	Өзексіз сот басқармасы	3	1
13	Кафе	2	1
14	Асхана	1	1
15	Казарма	5	13
16	Стадион	-	2
17	Тұрғын үйлер	2,4	56
18	Сүмен қамтамасыз ету құрылымы	1	3
19	Кітапхана	2	1
20	Өрт сөндіру станциясы	2	1
21	Штөб	2	6
22	ТЖО	1	1
23	Банк	2	1
24	Жалғарма	2	15
26	Тан өнеркәсібі	1	8



ШАРТТЫ БЕЛГІЛЕР

- — Жасыл желек
- Темір жол
- Су құбырлар желісі

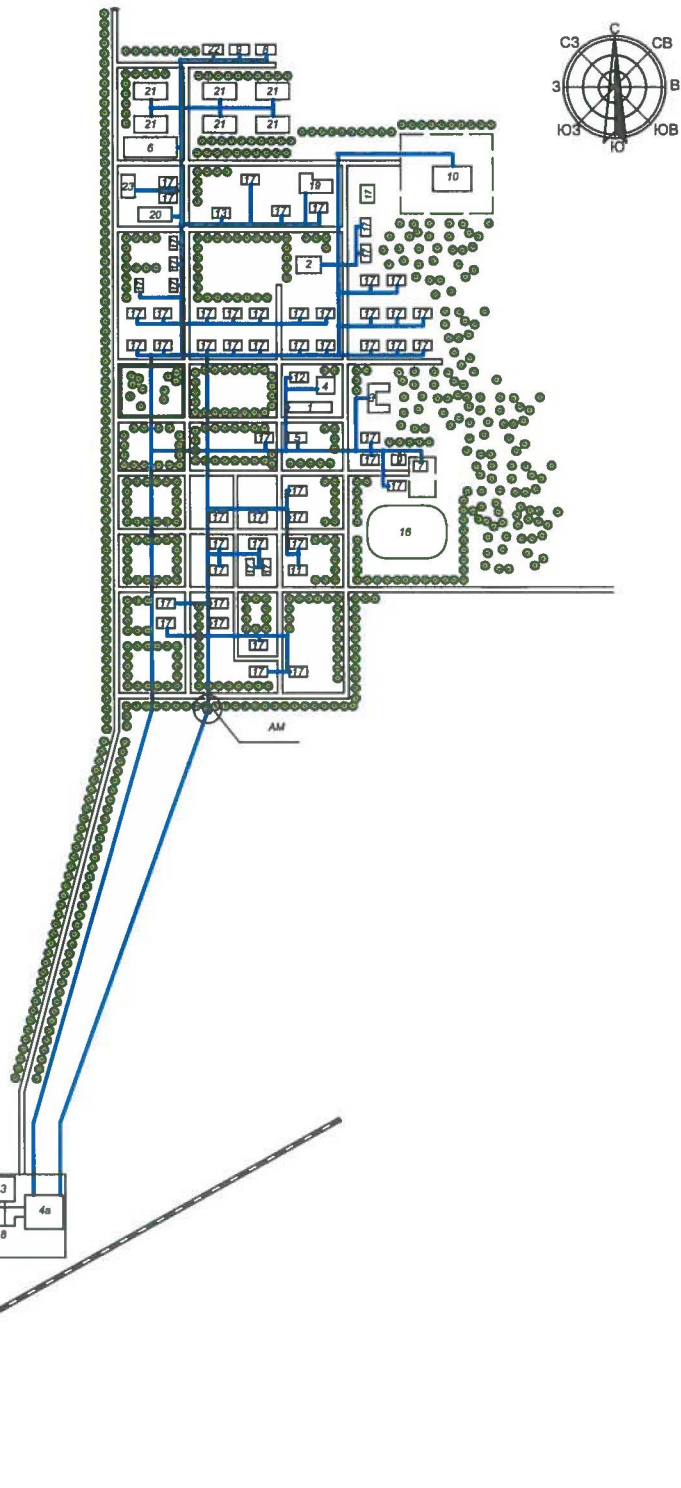

ҚазҰТУ.5В080500.36-03.574.2019.ДЖ					
Алматы облысы Ақсу ауданы Жансүгіров ауылының еділ мекенін ауыл сумен қамтамасыз ету жобасы					
Өлшеу	Қолд.	Парақ	Құжы	Қолы	Күні
Координаттар	Алматы К.К.	100	100	100	100
Нормативтік	Құжымен 3.М.	100	100	100	100
Жеткізі	Құжымен 3.М.	100	100	100	100
Көрсеткі	Құжымен 3.М.	100	100	100	100
Қорғаушы	Төребеке 3.Т.	100	100	100	100
Бас жоба				СҚЖ-3 институты ИЖК-3 кафедрасы ВР-15-2х	
Технологиялық бөлім				Көрсеткі	Парақ
				у	1
				1	5


СУ ҚҰБЫРЛАР ЖЕЛІСІ

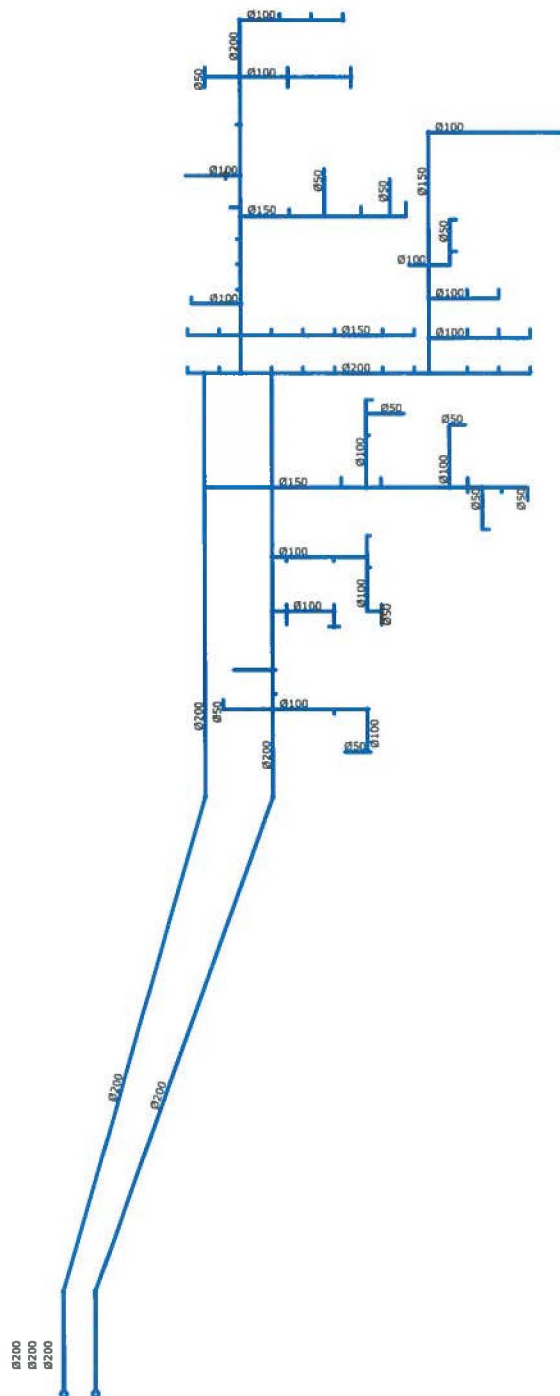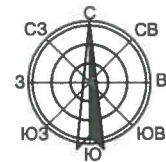

$d\ 200 = 21\ \text{км}$
 $d\ 100 = 36,5\ \text{км}$
 $d\ 50 = 18,3\ \text{км}$


КазҰТЗУ_5В080500.36-03.574_2019_ДЖ					
Алматы облысы Ақсу ауданы Жансүгіров ауылының елді мекенін ауыл сумен қамтамасыз ету жобасы					
Өлшеу	Қалай	Парақ	Құрағ	Қады	Құт
Қағазы менгізілуі	Алматы К.К.	Ө.К.	17.08		
Норма бақылаушы	Қулағасын Э.М.	Ө.К.	17.08		
Жеткізі	Қулағасын Э.М.	Ө.К.	17.08		
Келісеті	Қулағасын Э.М.	Ө.К.	17.08		
Қорғаушы	Төребеке З.Т.	Ө.К.	17.08		
Технологиялық бағам			Келісі	Парақ	Парақтар
Су құбырлары тораптарының өсетік схемасы жоба			у	2	5
			СКвс-3 институты ИЖК-Ж кафедрасы ВР6-15-2х		

СУМЕН ҚАМТАМАСЫЗ ЕТУ ҚҰРЫЛЫМДАРЫНЫҢ БАС ЖОСПАРЫ

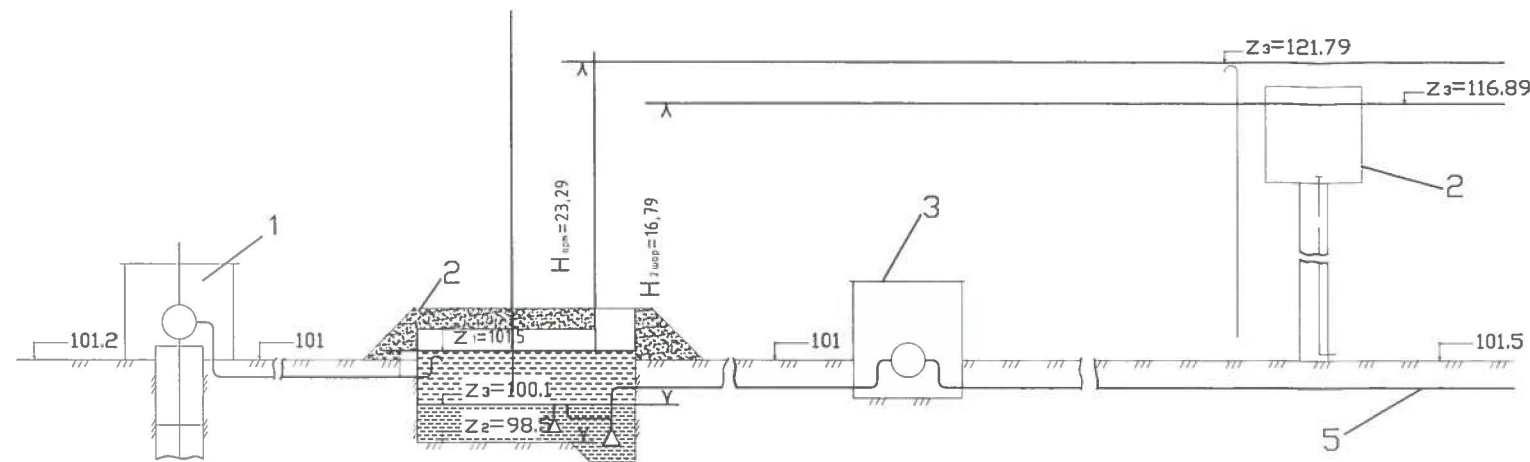


Шартты белгілер

- 1 - ұңғыма
- 2 - таза су резервуары
- 3 - II-ші көтерілімді насос станциясы
- 4 - арынды мұнара
- 5 - су жіберу құбыры

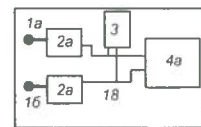


Шартты белгілер

- 1 - ысырма және вантуз
- 2 - ысырма
- 3 - құбыр
- 4 - су өлшегіш
- 5,6,7 - қосқыштар
- 8 - баулық
- 9 - су алатын кран
- 10 - кері клапан

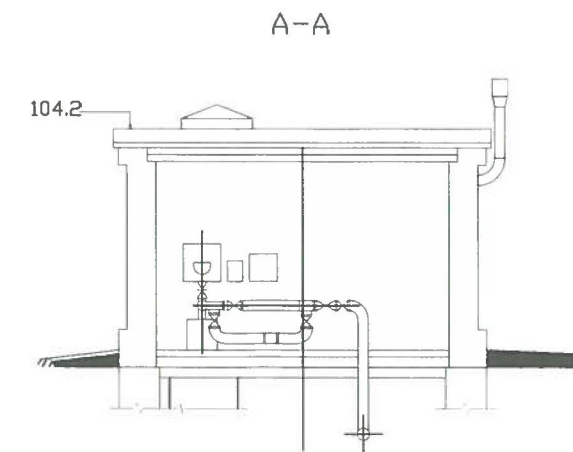


ЖОСПАР

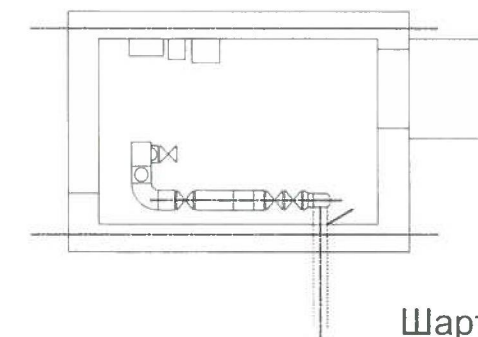


Шартты белг лер

- 1 - ұңғыма
2 - таза су резервуары
3 - хлоратор
4 - -ш көтерілімді насос станциясы
5 - бақылау пункт
В1, В2 - су ж беру құбыры
Х - хлорлау құбыры

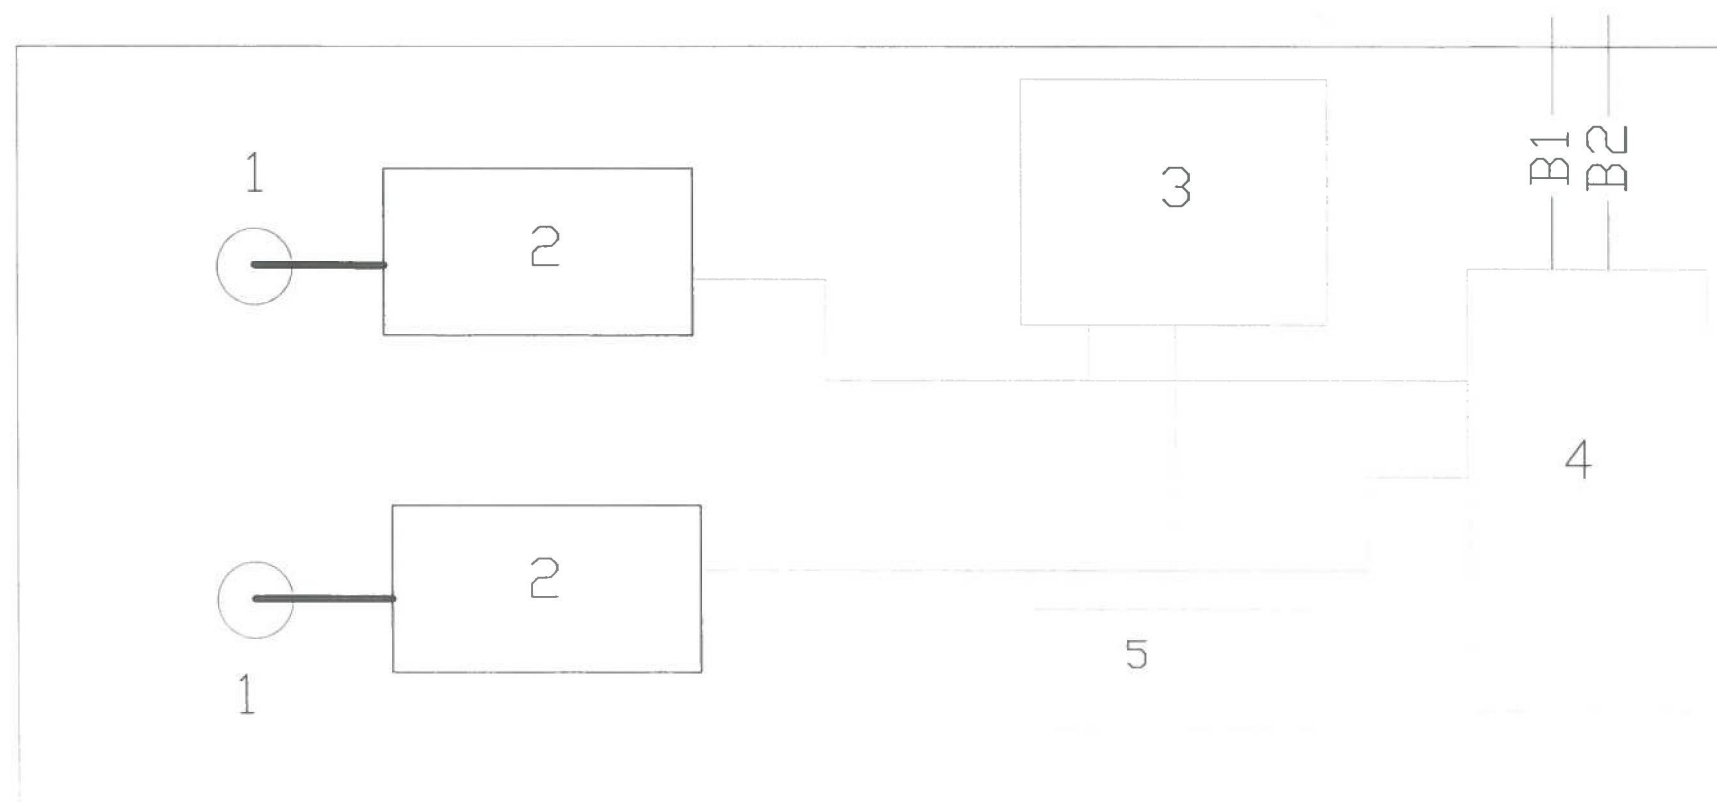
[illegible]

ЖОСПАР ҚИМА І-І

Қима 1-1

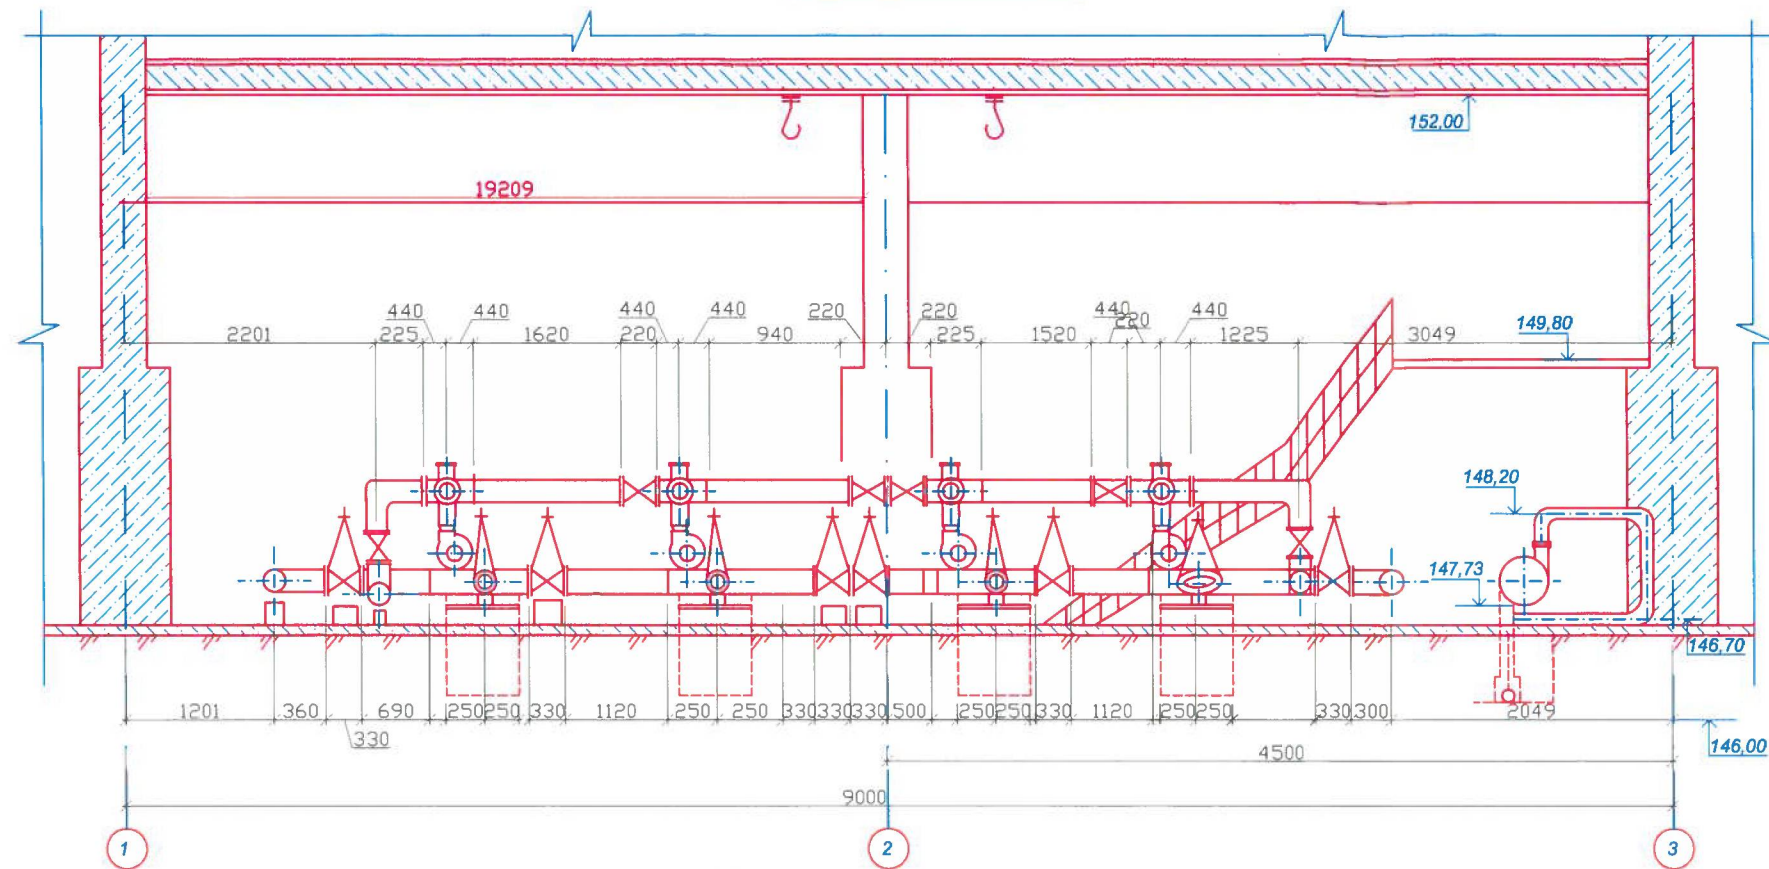

Жоспар М1:25

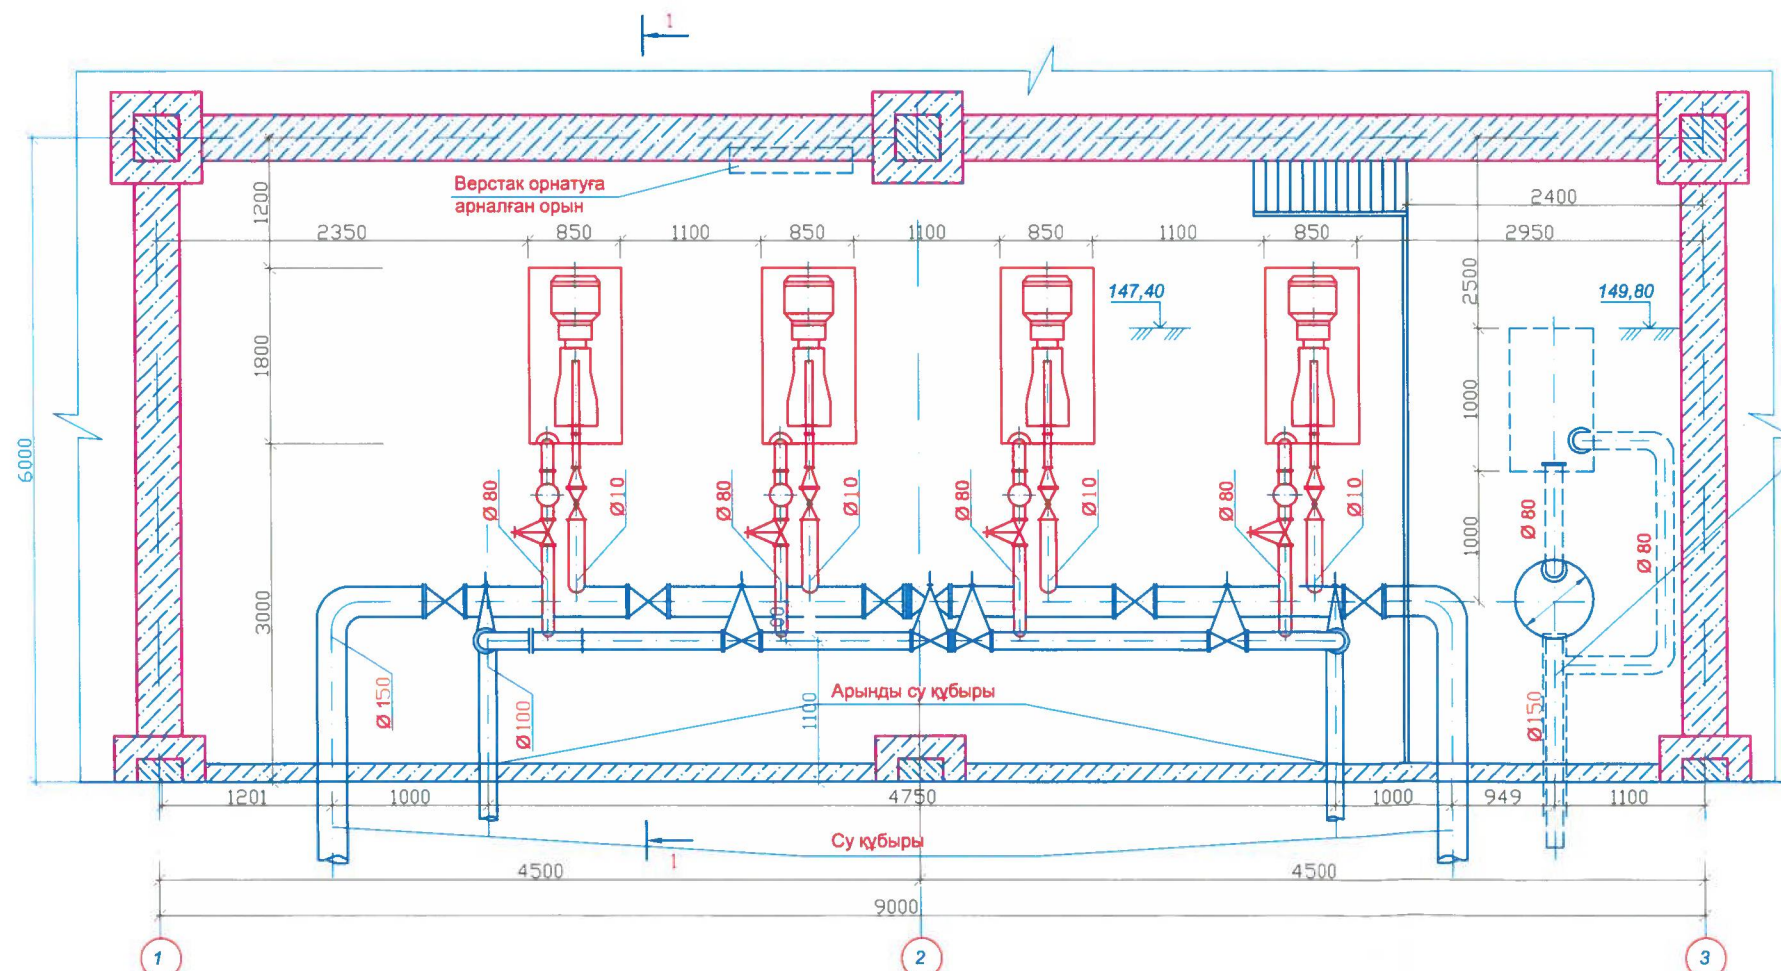



Спецификация

№	Белгіленуі	Аттары	Өлш. бірлігі	Саны	Ескерту
1	2		3	4	
1	Көтей насос зауыты	4A1605 ЕУЗ электро двигательді насос 3к-45130 Q=30м³/сac	дана	3	310 кг
1	Көтей насос зауыты	4A1005 2УЗ электрлі двигательді насос К-90/55 Q=90м³/сac H=55м H=4м, r=2800mm	дана	1	83,5 кг
1	Красногвардейск кран зауыты ГОСТ 7413-69	Аспалы кран жүккөтеріштігі 0,5 т.с.; Lкр=5,1; L=4,5м.	дана	3	310кг

КазҰТЗУ.5В080500.36-03.574.2019.ДЖ					
Алматы облысы Ақсу ауданы Жансүгіров ауылының елді мекенін ауыз сумен қамтамасыз ету жобасы					
Өлшеу. Код№	Парақ	Құж№	Қол	Күні	
Кафедра меңгерушісі	Алимова К.К.				
Норма бақылаушы	Кульдеева Э.М.			17.05.19	
Жетекші	Кульдеева Э.М.			17.05.19	
Кеңесші	Кульдеева Э.М.			17.05.19	
Қорғаушы	Төребеке З.Т.			17.05.19	
Технологиялық бөлім					Кезеңі
					Парақ
					Парақтар
					у
					5
					5
II-көтеру сорғыш бекеті					СҚЖ/ЕЭ институты ИЖЖ/сЖ кафедрасы ВР6-15-2ж

МҰНАРА СХЕМАСЫ

Мұнара V = 50 м³

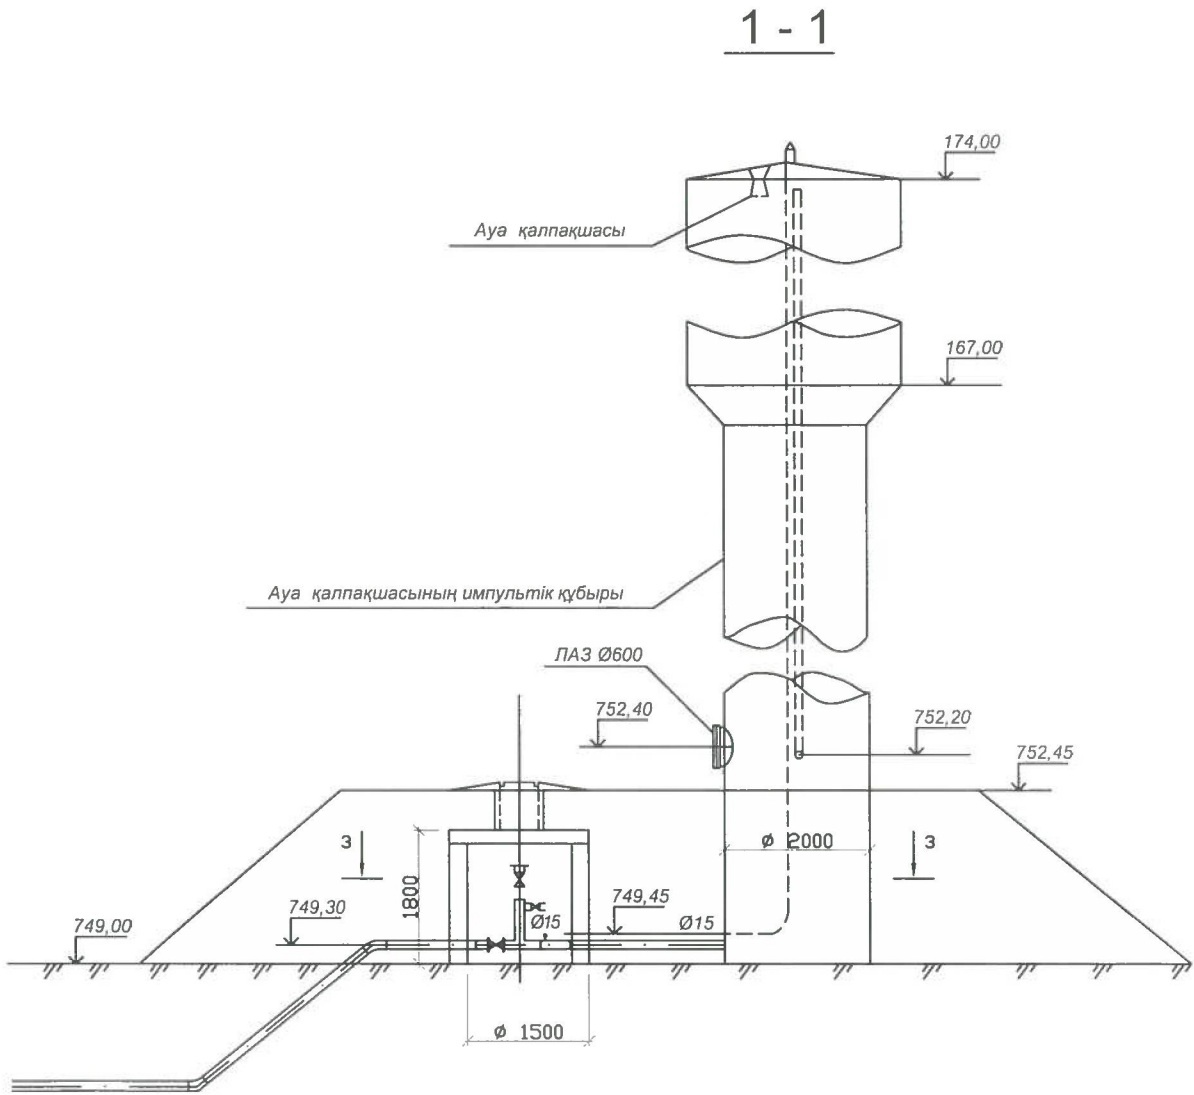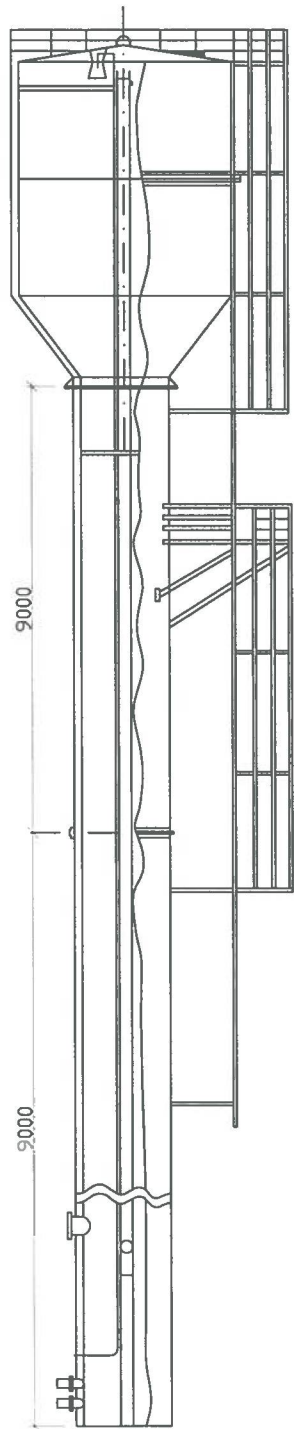

						ҚазҰТУ.5В080500.36-03.574.2019.ДЖ			
						Алматы облысы Ақсу ауданы Жансүгіров ауылының елді мекенін ауыз сумен қамтамасыз ету жобасы			
Өлшеу:	Қолд	Парак	Күж	Қолд	Күн	Технологиялық бөлім	Кезеңі	Парак	Парактар
Кафедра меңгерушісі	Алимова К.К.				17.05.19		у	4	5
Норма бақылаушы	Кульгесова Э.М.				17.05.19	Мұнара схемасы, Спецификация қимасы	СҚЖ-е институты ИЖЖ-еЖ кафедрасы ВРЖ-15-2к		
Жетекші	Кульгесова Э.М.				17.05.19				
Кенесші	Кульгесова Э.М.				17.05.19				
Қорғаушы	Төрбекев З.Т.				17.05.19				