




БАС ЖОСПАР

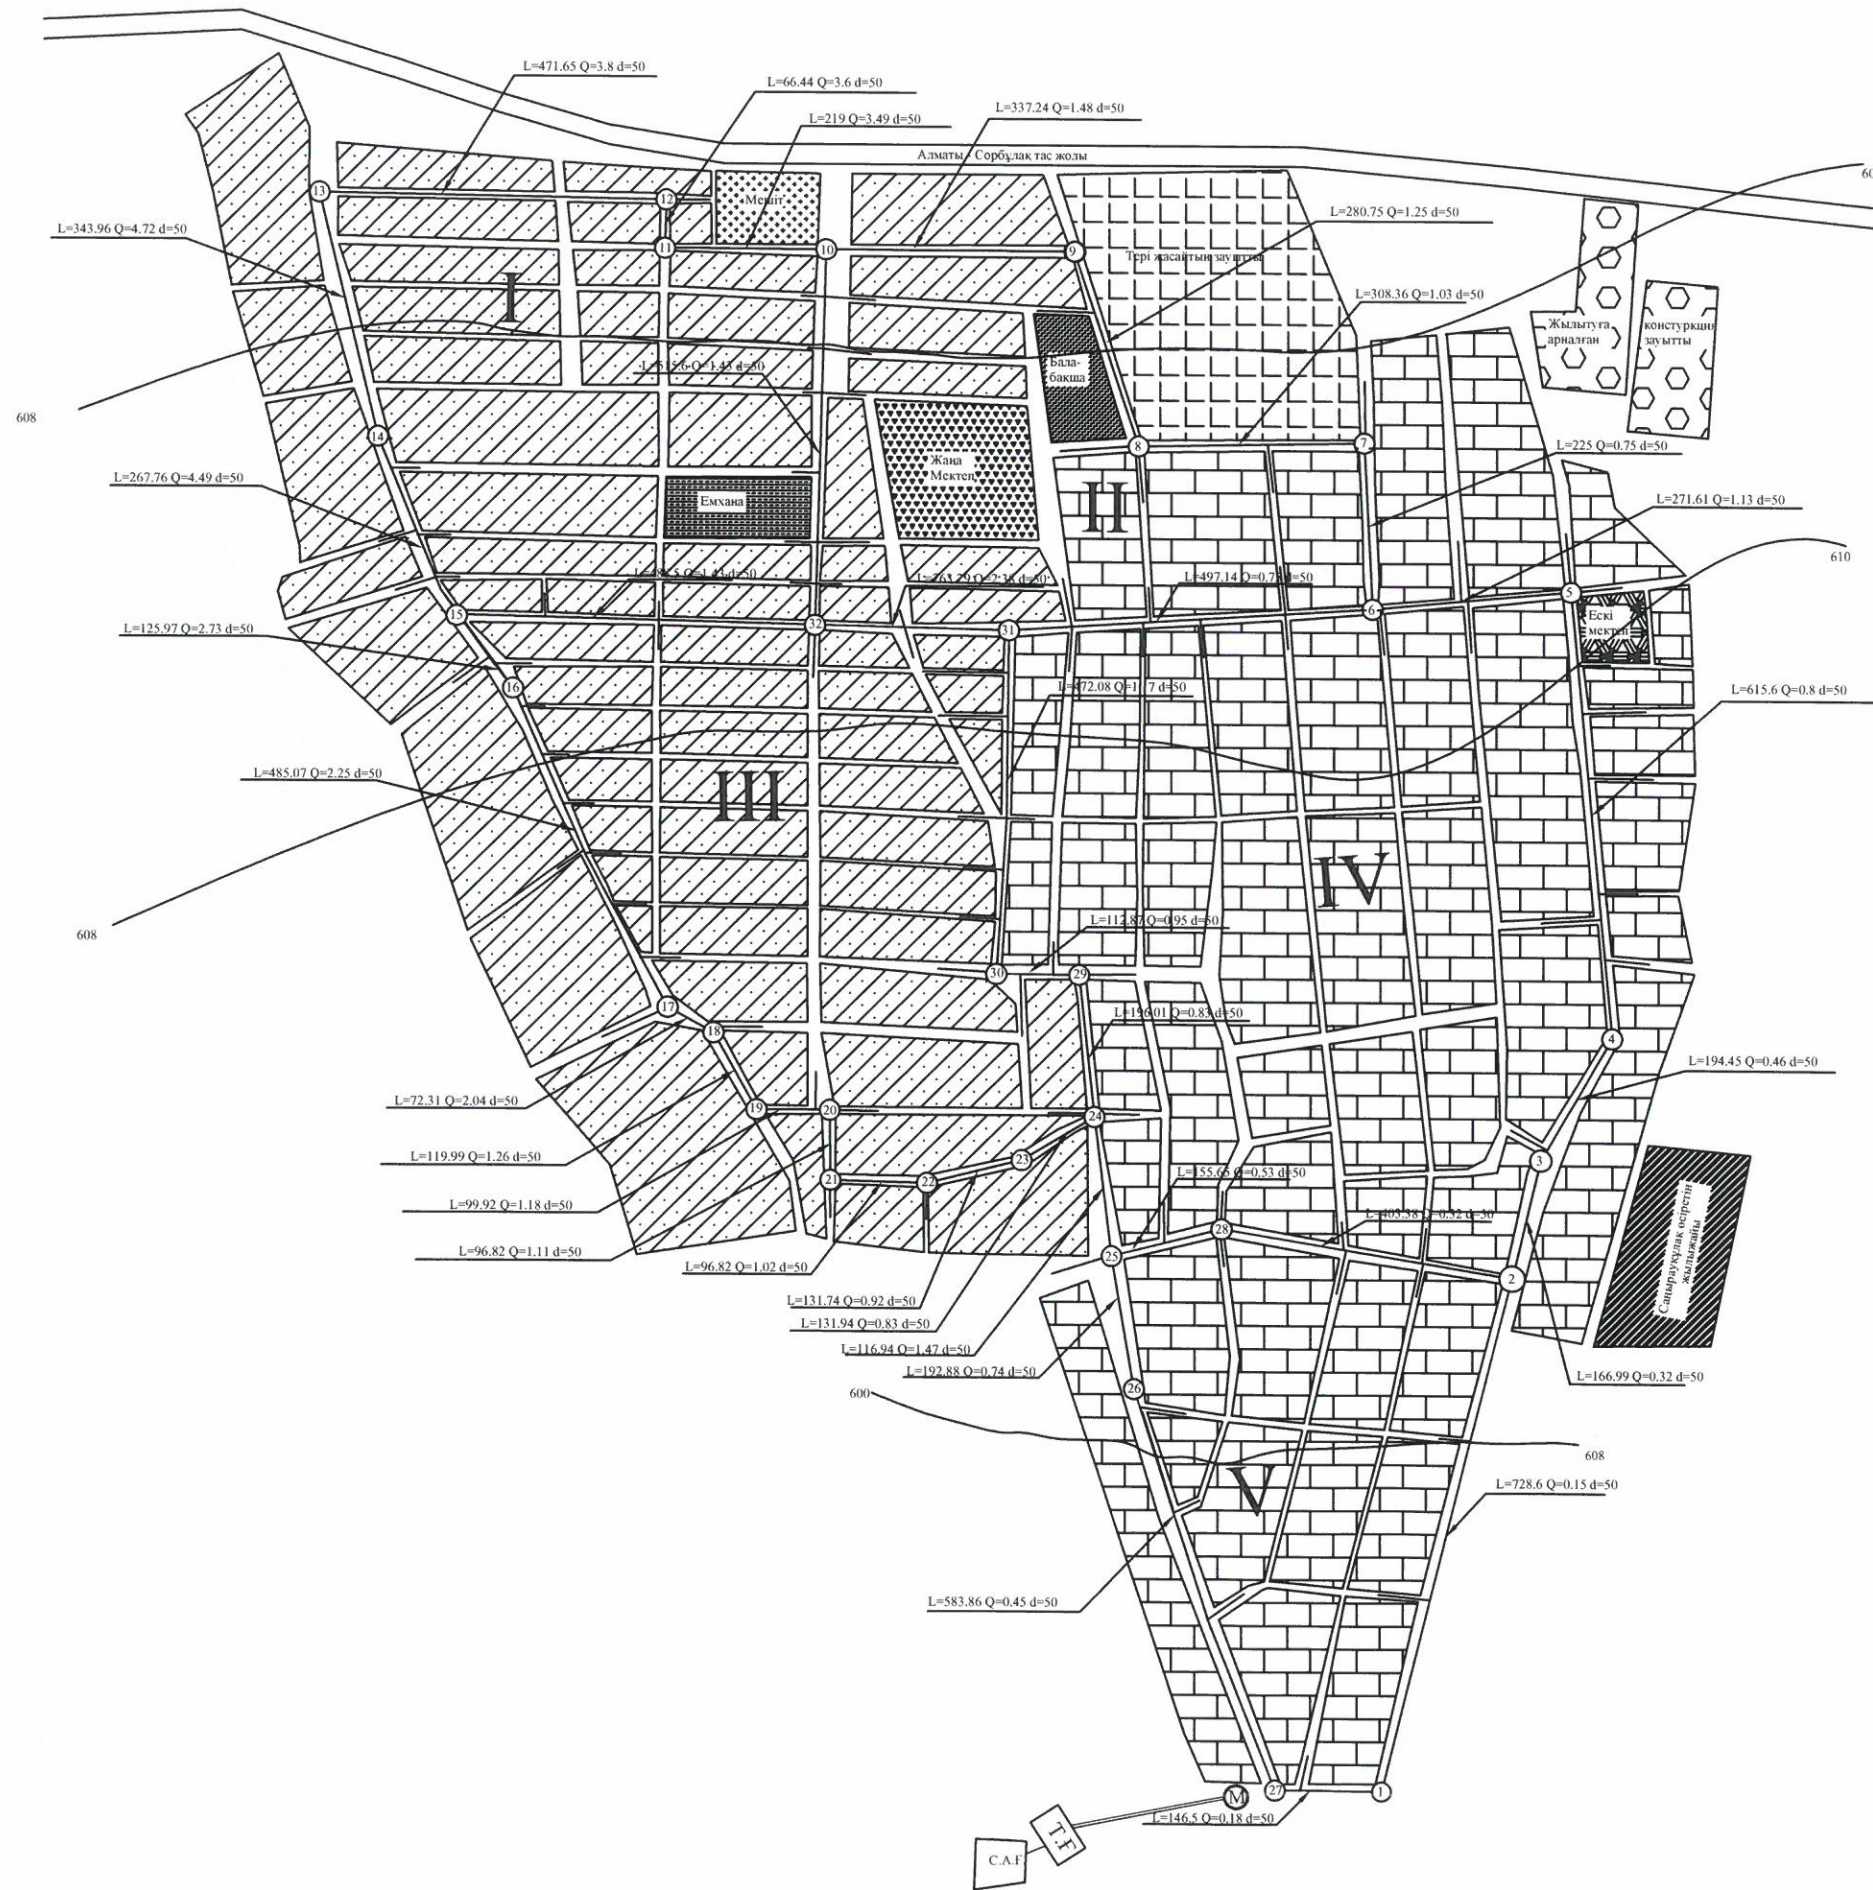


Шартты белгілер

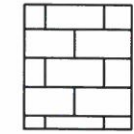

-Бірінші аудан

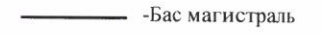

I -Top Hөмipи

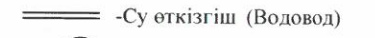


Ⓜ - Су арынды мұнара


L - Учасканың ұзындығы, м

Q - Учасканың есептік шығыны, л\с


D - Учаскадан өтетін құбыр диаметрі, мм

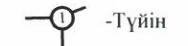

-Түйін

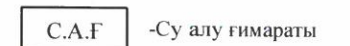

С.А.Ғ	-Су алу ғимараты
-------	------------------

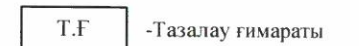


Т.Ғ	-Тазалау ғимараты
-----	-------------------



-Емхана



-Саңырауқұлак
өсіретін жылыжайы

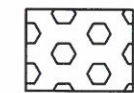

-Жылытуға арналған конструкция шығару зауоты





-Тері шығаратын
зауоты



-Meshit

--	--	

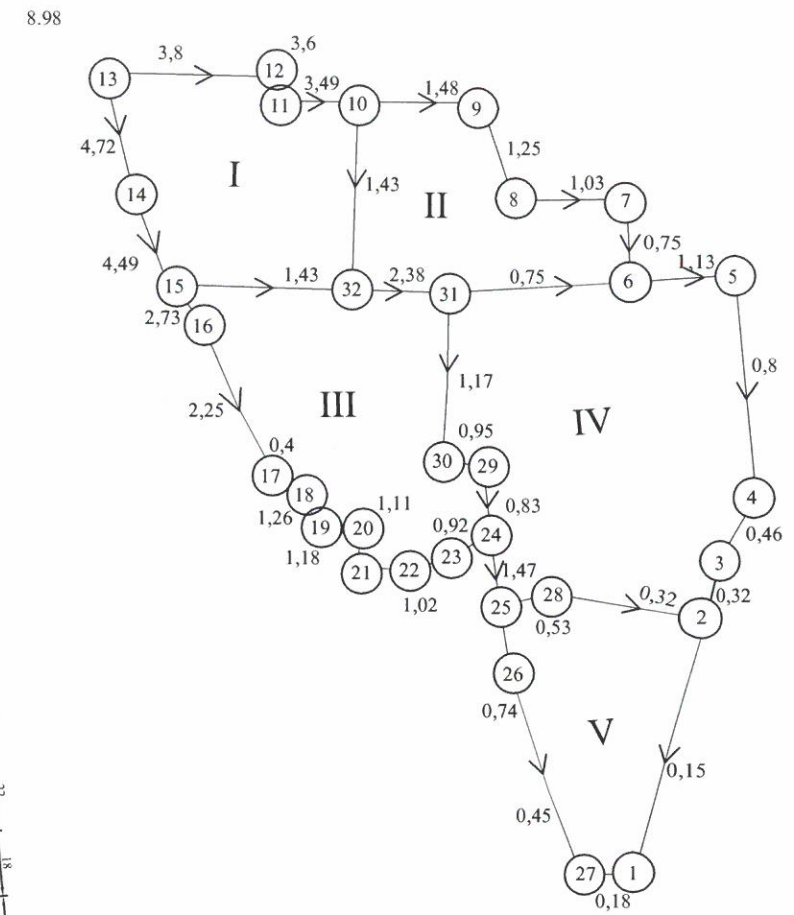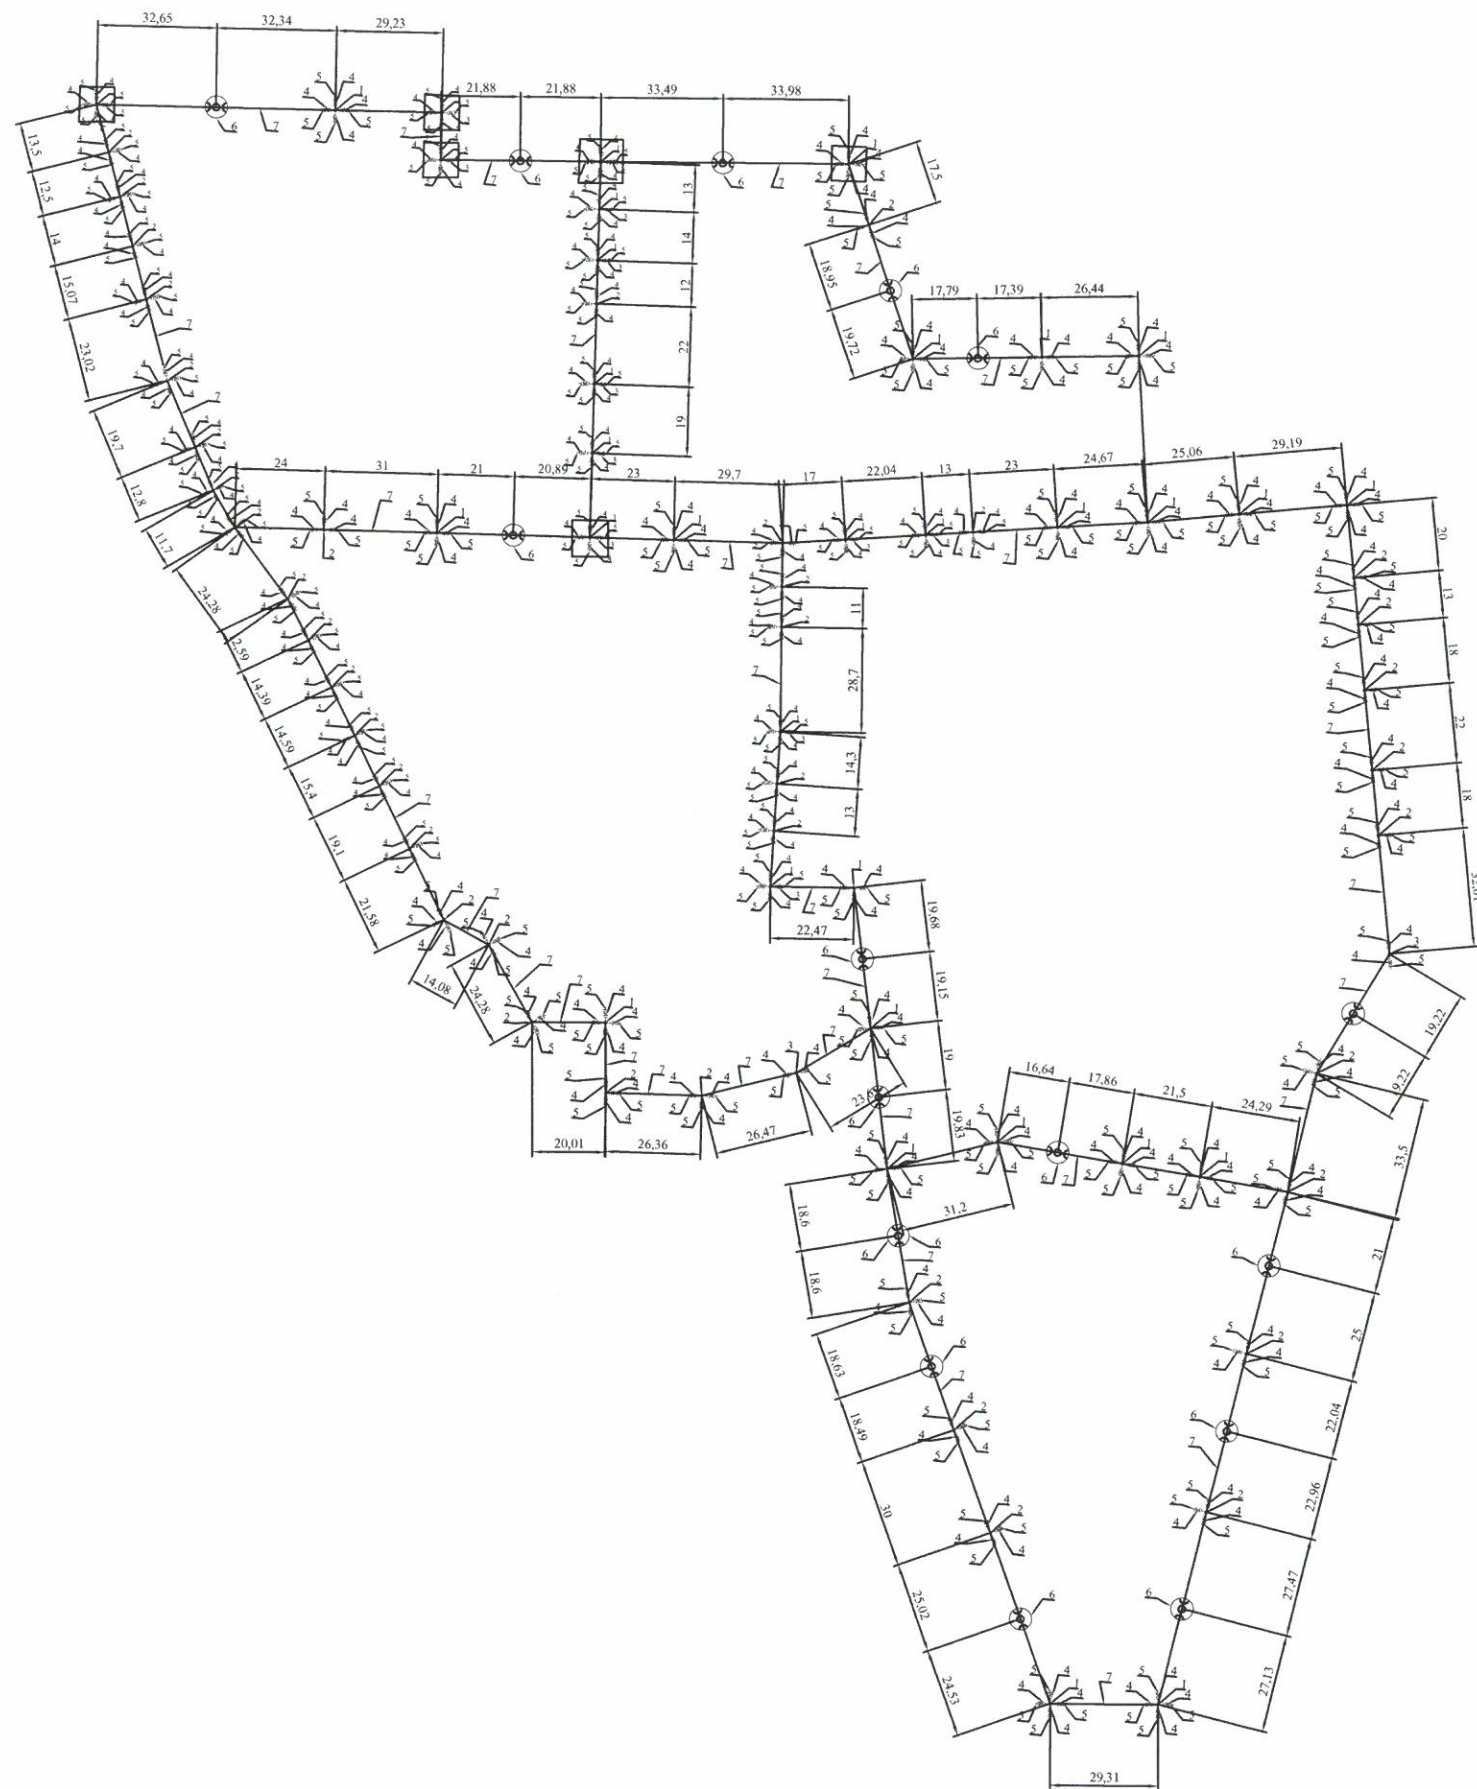


Материалдар мен жабдыктардың спецификациясы


№	Аты	Сұлбасы	Диаметрі	Саны
1	Төрттік фланецті өрт тұғыры		50x50	32
2	Үштік фланецті өрт тұғыры		50x50	41
1	Төрттік фланецті өрт тұғыры		50x50	32
2	Ысырмалар		50	152
3	Фланецті-тегіс құбырша		50	152
4	Өрттік гидрант		50	38
5	Пластмасса құбыр,м		50мм	9997
6	Фланецті бұру		50x50	4

	</
--	--	----

Кұбыр салудың технологиялық картасы.

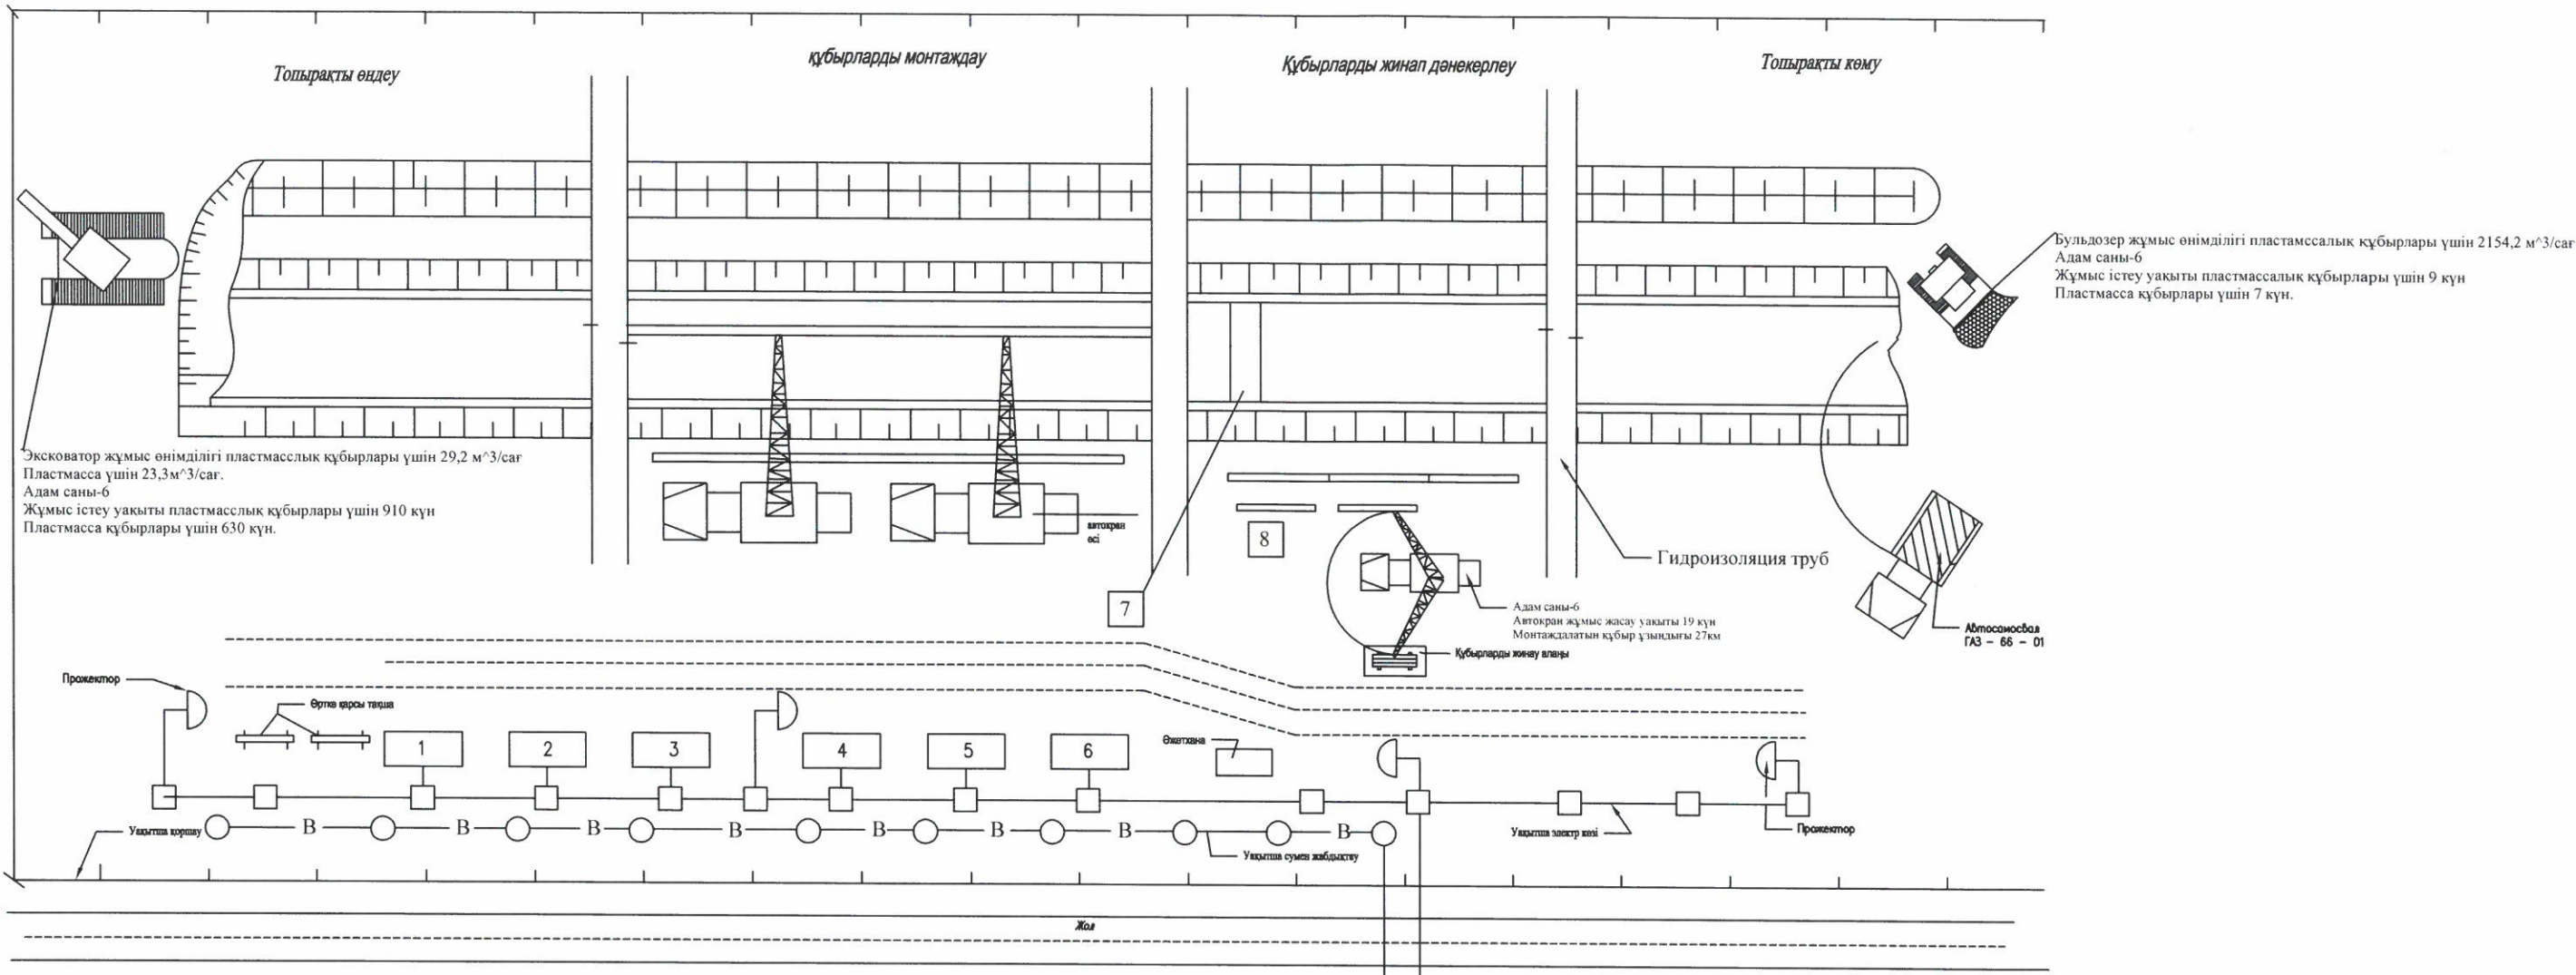


Құбыр трассасын салудың күнтізбелік жоспары

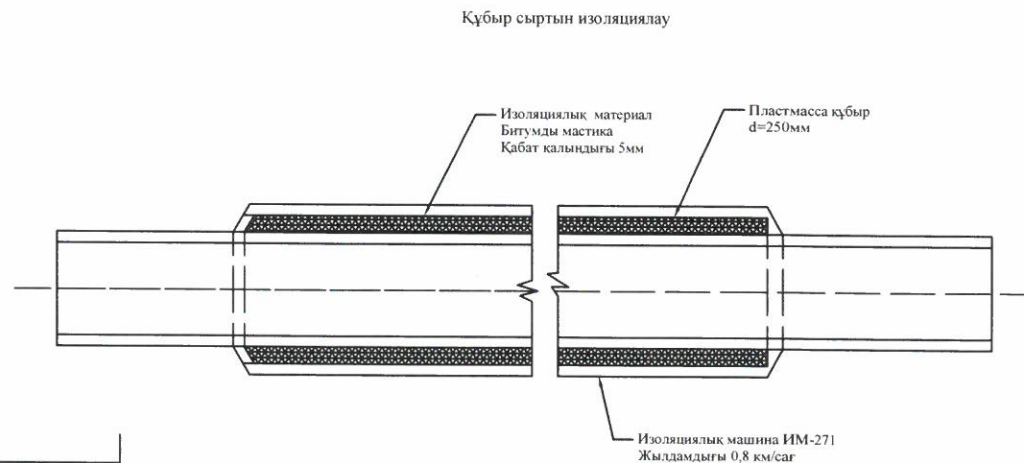
[illegible]

					ҚазҰСТУ. 5В080500.36-03.369.2019.ДЖ		
					Алматы облысындағы Көкезек елді мекенін сумен жабдықтау		
					Суды пайдалану нысандарының құрылып салу технологиясы		
					Кезек	Бет	Беттер
					О	3	
					Бас жоспар М 1:5000		СҚЖЭ институты ИЖЖБ кафедрасы ВРББ-15-3к

1 - 1

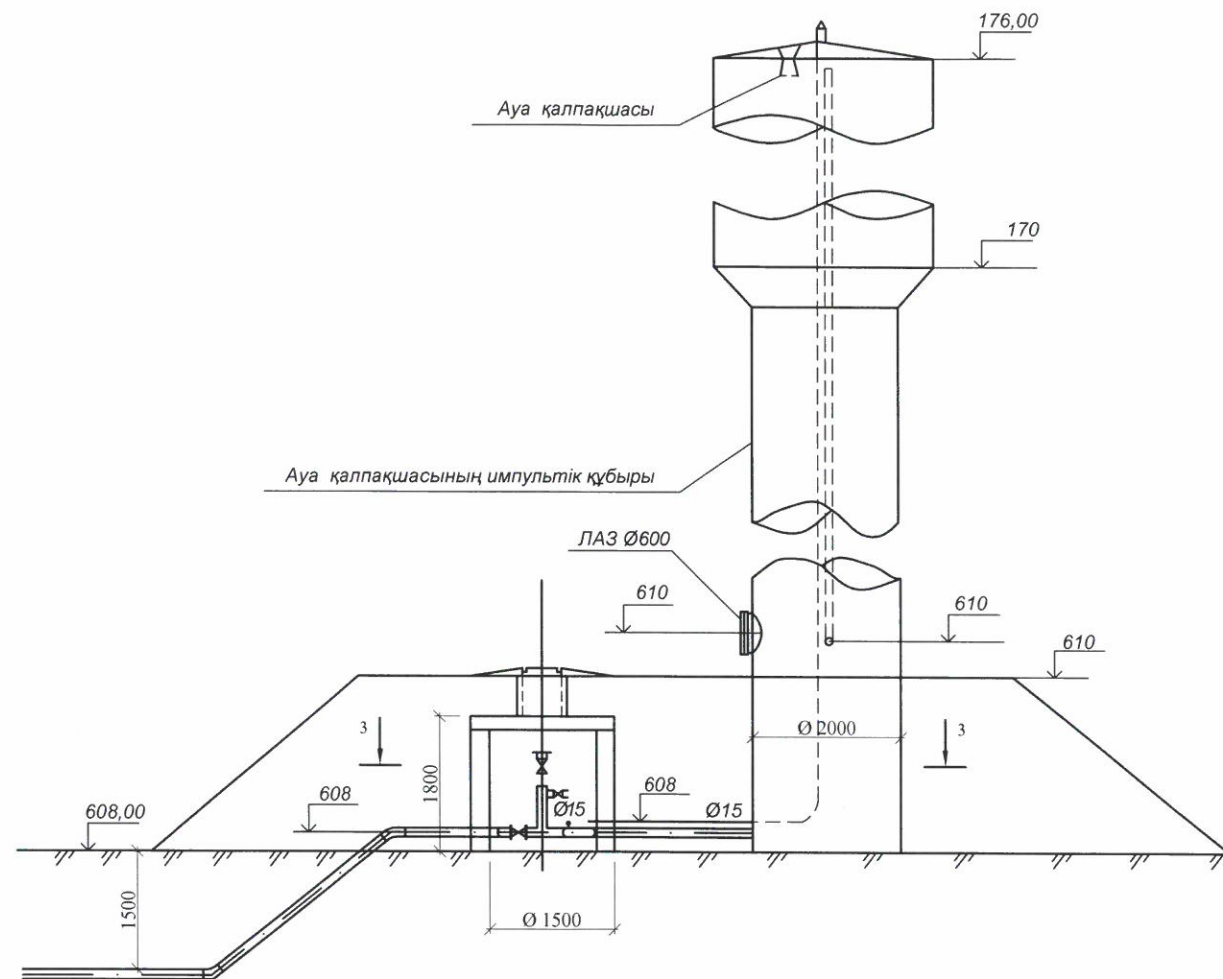

Мұнара $V = 30 \text{ м}^3$

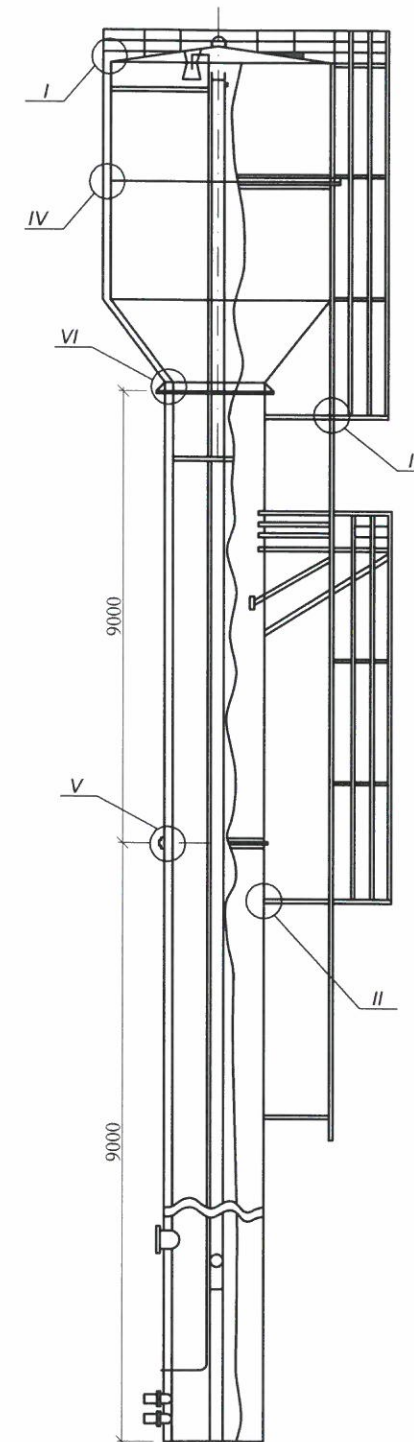

						ҚазҰЗТУ. 5В080500.36-03.369.2019.ДЖ		
						Алматы облысындағы Көкөзек елді мекенін сумен жабдықтау		
						Арынды су мұнарасы		
						О		
						Бас жоспар		
						М 1:5000		
						СКЖЭ институты		
						ИЖЖЖ кафедрасы		
						ВРВ6-15-3к		