Бас жоспар

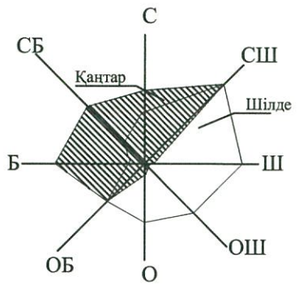

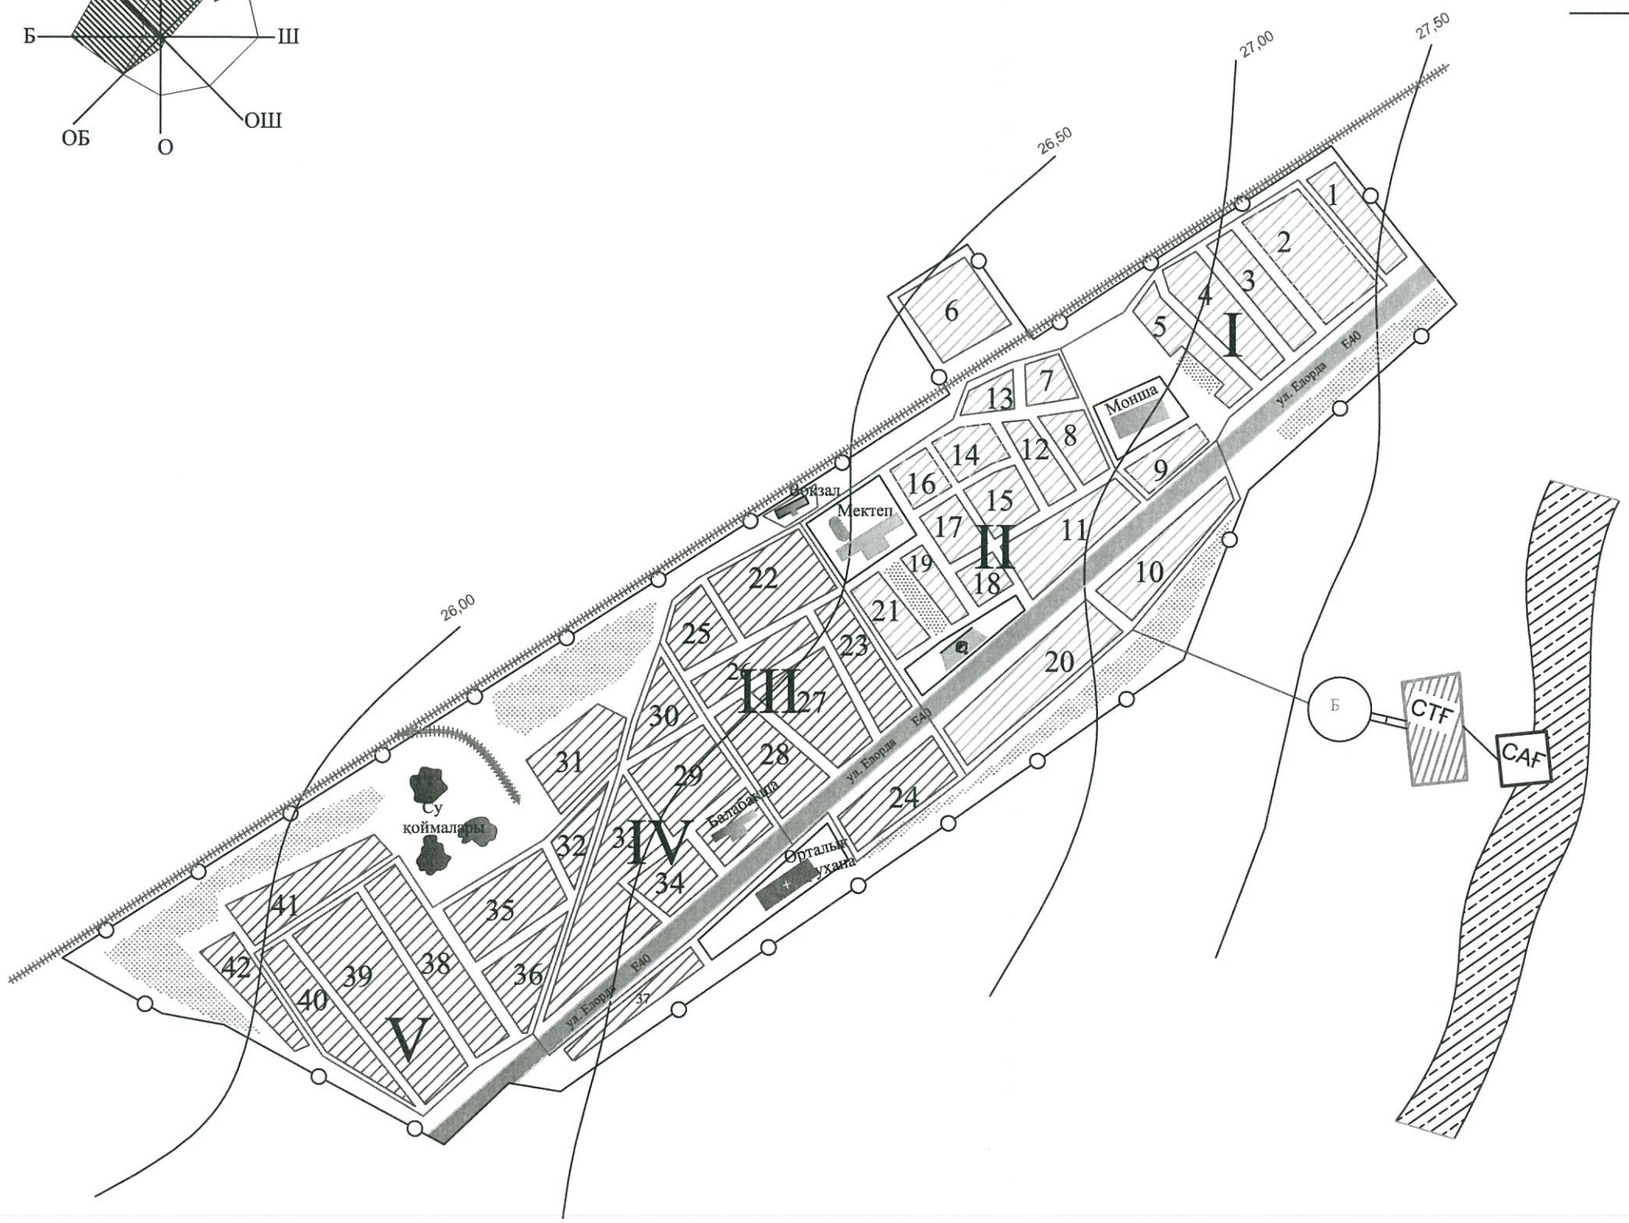

Шартты белгілер

- Аққыстау елді-мекенінің аумағы
- Су қоймалары
- Тұрғын үй, учаскелер
- Жасыл алқапты жерлер
- Орталық аурухана
- Жазық алқаптар, жерлер
- Мектеп және спорт алаңы
- Вокзал
- Теміржол трассасы
- САF — Су алу ғимараты
- СТF — Су тазалау ғимараты
- Мейрамхана
- Балабақша
- Б — Арынды мұнара

						ҚазҰТЗУ.5В080500.36-03.450.2019.ДЖ	
						Атырау обылысы Аққыстау елді мекенін сумен жабдықтау	
өлш.	кол №	бет	док. №	қолы	күні	Технологиялық бөлім	Кезең: О; Бет: 1; Беттер: 4
Кафедра мең.		Алимова К.К.			17.05		
Нормабақыл.		Хойшиева А.Н.			17.05		
Жетекші		М.Мырзахметов			17.05	Бас жоспар М 1:10000	С ж/е К институты ИЖ ж/е Ж кафедрасы ВРб-15-1к
Кеңесші		Хойшиева А.Н.			17.05		
Орындаған		Исак А.И			17.05		

Максималды тәуліктік су шығыны

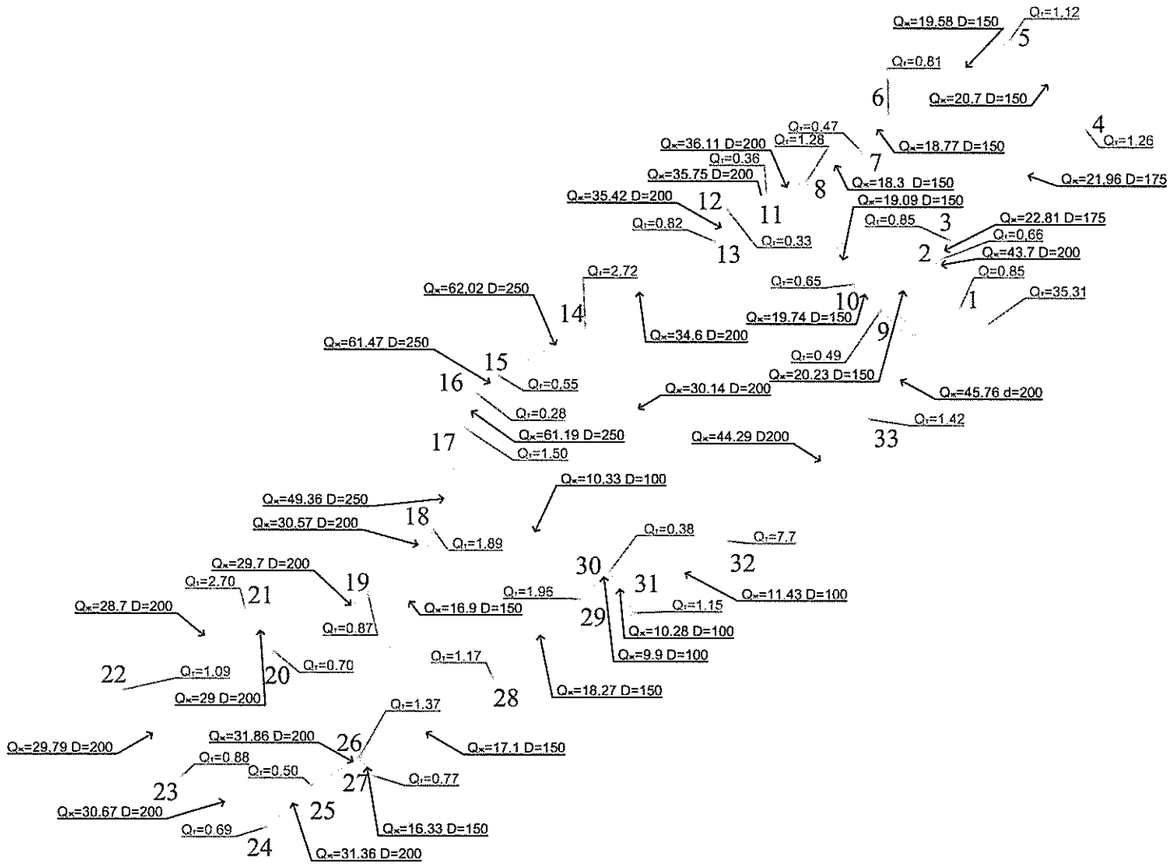

Шартты белгілер

$Q_т$ - Туйіндік шығын

$Q_ж$ - жол жөнекей шығын

D - құбыр диаметрі

v Сақинаның монтаждық сұлбасы

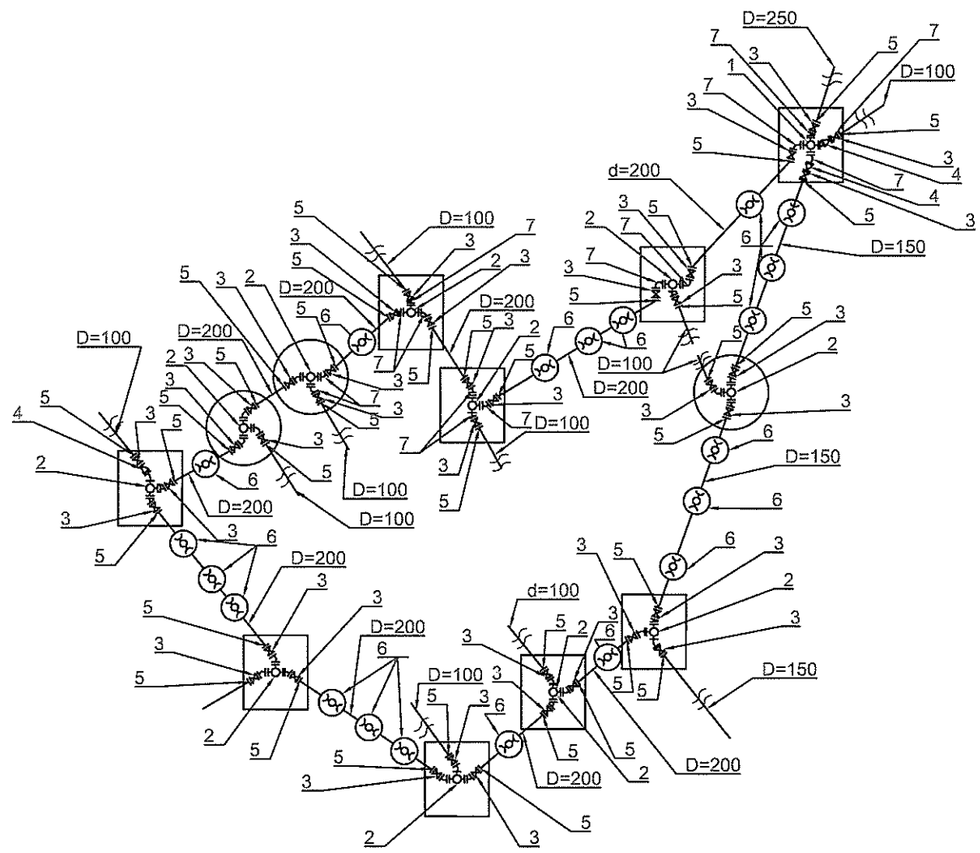

Материалдар мен жабдықтардың спецификациясы

№	Аты	Сұлбасы	Диаметрі	Саны
1	Төрттік фланецті өрт тұғыры		250x200	1
2	Үштік фланецті өрт тұғыры		200x150	1
			200x100	9
			150x100	1
3	Ысырмалар		250	1
			200	21
			150	5
			100	13
4	Фланецті өткел		150	1
			100	2
5	Фланецті-тегіс құбырша		250	1
			200	21
			150	5
			100	13
6	Өрттік гидрант		200	14
			150	6
7	Фланецті бұру		250	1
			200	20
			150	5
			100	11
8	Шойын құбыр		200	2883
			150	962

						ҚазҰТЗУ.5В080500.36-03.450.2019.ДЖ	
						Атырау обылысы Ақжайық елді мекенін сумен жабдықтау	
өзгө.	кол №	бет	док. №	қолы	күні		
Кафедра мең.		Алпамова К.К.				Технологиялық бөлім	Кезең: О; Бет: 2; Беттер: 4
Нормбақыл.		Хойшиев А.Н					
Жетекші		М.Мырзамаева				М 1:10000	С.ж/е Қ институты ИЖ ж/е Ж кафедрасы ВРб-15-1к
Кеңесші		Хойшиев А.Н.					
Орындаған		Исак А.И					

Жапалақ пайда болу камерасы бар тік тұндырғыш

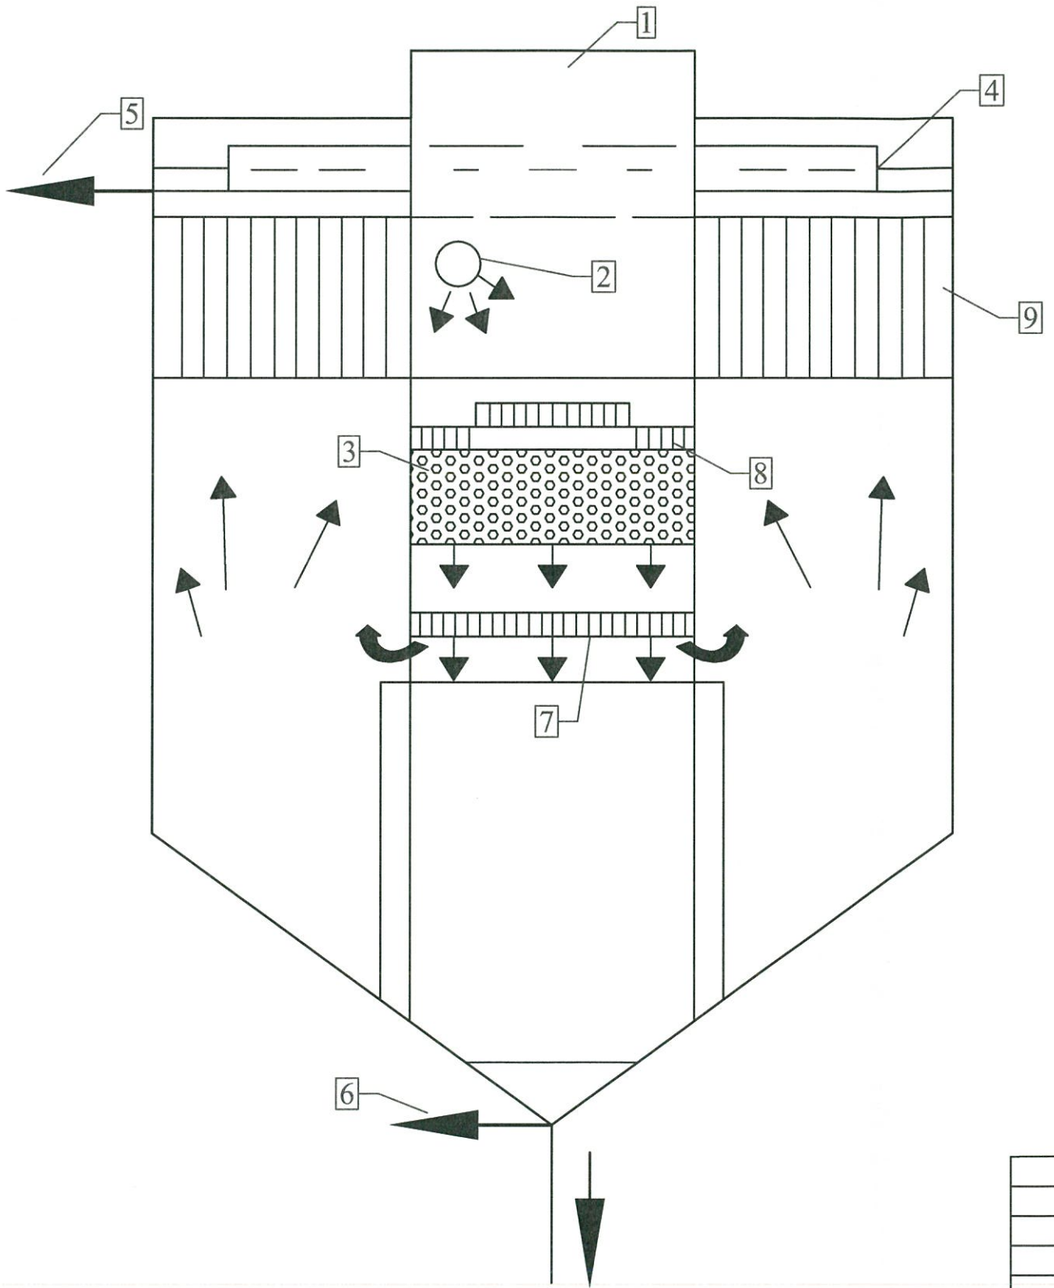

Шартты белгілер

1- жапалақ пайда болу камерасы;
2 - бастапқы суды беру;
3 - контактылы жүзбелі жүктеме;
4 - жинағыш науа;
5- мөлдірлетілген суды шығару;
6 - тұнбаны жинағыш;
7,8 - төменгі және үстінгі ұстағыш заттар;
9 - жұқа қабатты блок.

						ҚазҰТЗУ.5В080500.36-03.450.2019.ДЖ		
						Атырау облысы Аққыстау елді мекенін сумен жабдықтау		
өлш.	код №	бет	док. №	қолы	күні	Технологиялық бөлім	Кезең	Бет	Беттер
Кафедра мең.		Алимова К.К.			17.05		О	3	4
Нормбақыл.		Хойшиев А.Н.			17.05				
Жетекші		М.Мырзахметов			17.05	Жапалақ пайда болу камерасы бар тік тұндырғыш М 1:10000	С ж/е К институты ИЖ ж/е Ж кафедрасы ВР6-15-1к		
Кеңесші		Хойшиев А.Н.			17.05				
Орындаған		Исак А.И			17.05				

Арынды мұнараның сұлбасы

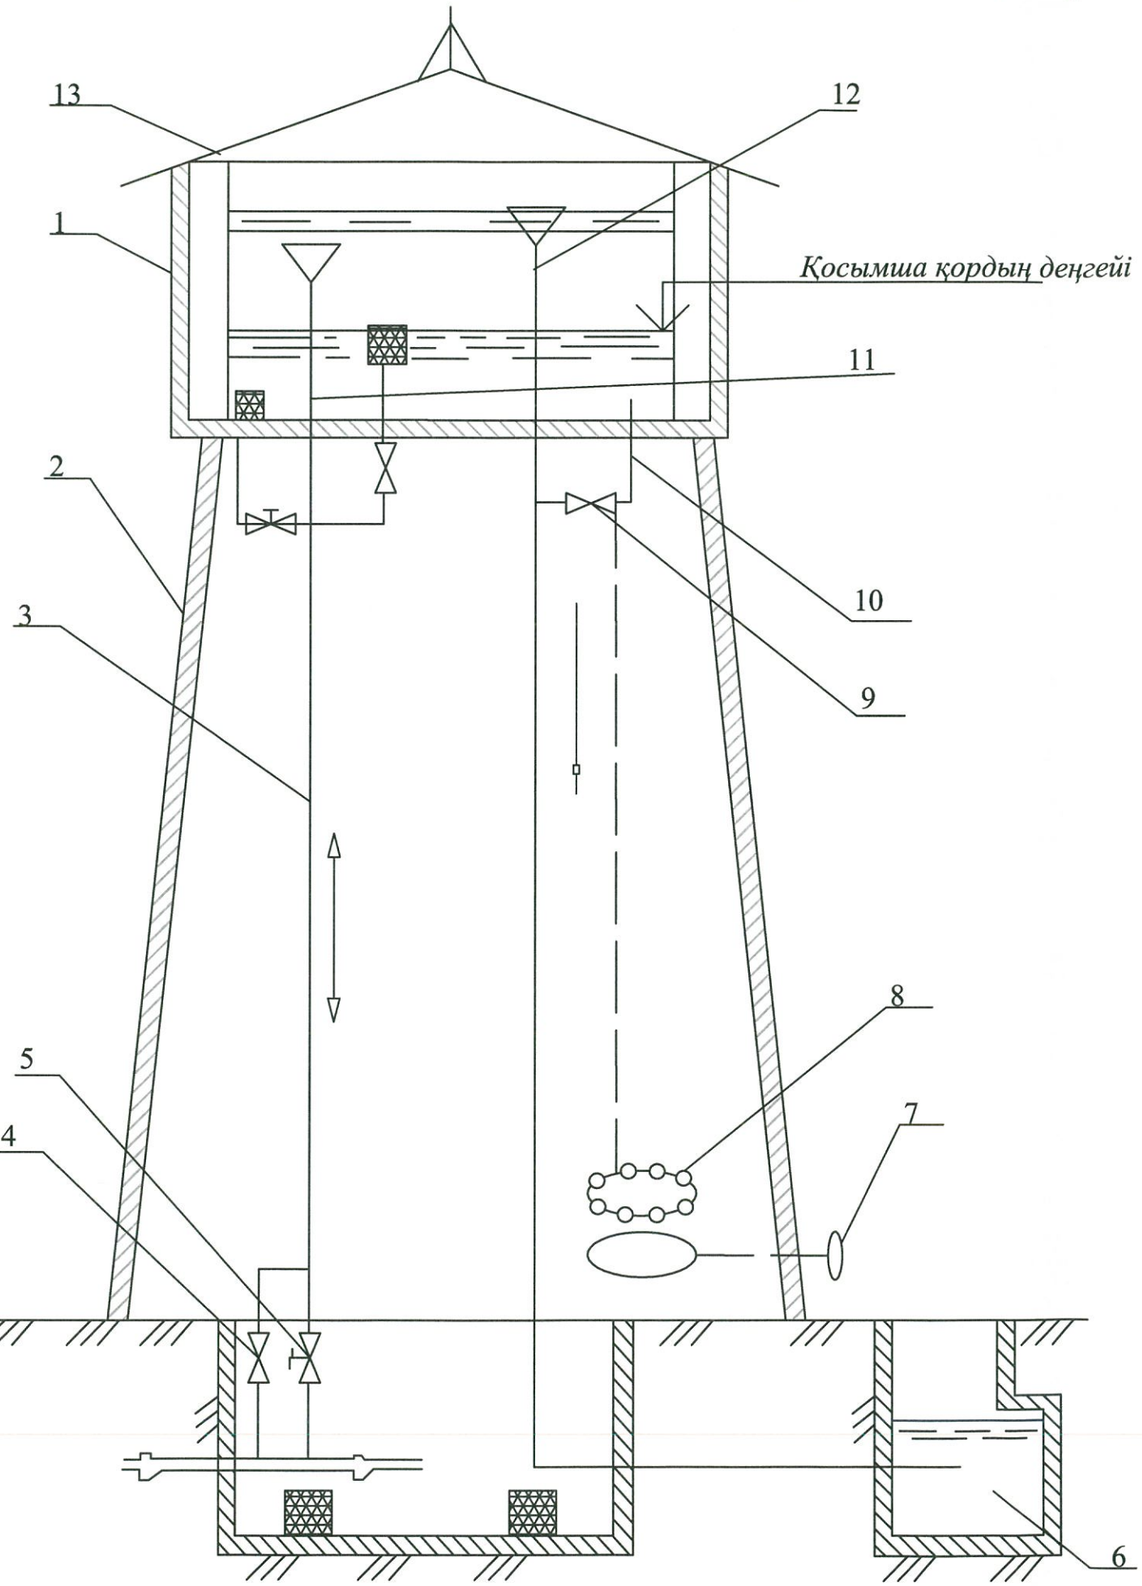

ЭКСПЛИКАЦИЯ

1-бак;

2-мұнара негізі;

3-жеткізу және тарату құбыры;

4-кері қалқанша ысырмасы;

5-электр ысырмасы;

6-құдық;

7-желдеткіш;

8-жалғағыш;

9-ысырма;

10-лай құбыры;

11-өрт құбыры;

12-құйғыш құбыр;

13-шатыр;

						ҚазҰТЗУ.5В080500.36-03.450.2019.ДЖ	
						Атырау облысы Аққыстау елді мекенін сумен жабдықтау	
өлш.	код №	бет	док. №	қолы	күні	Технологиялық бөлім	Кезең / Бет / Беттер: О / 4 / 4
Кафедра мең.		Алимова К.К.			17.05		
Нормбақыл.		Хойшиев А.Н.			17.05		
Жетекші		М.Мырзахметов			17.05	Арынды мұнараның сұлбасы М 1:10000	С ж/е Қ институты ИЖ ж/е Ж кафедрасы ВРб-15-1к
Кеңесші		Хойшиев А.Н.			17.05		
Орындаған		Исак А.И			17.05		