ЕЛДІ-МЕКЕННІҢ БАС ЖОБАСЫ

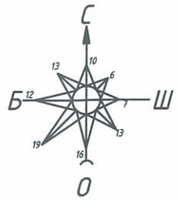

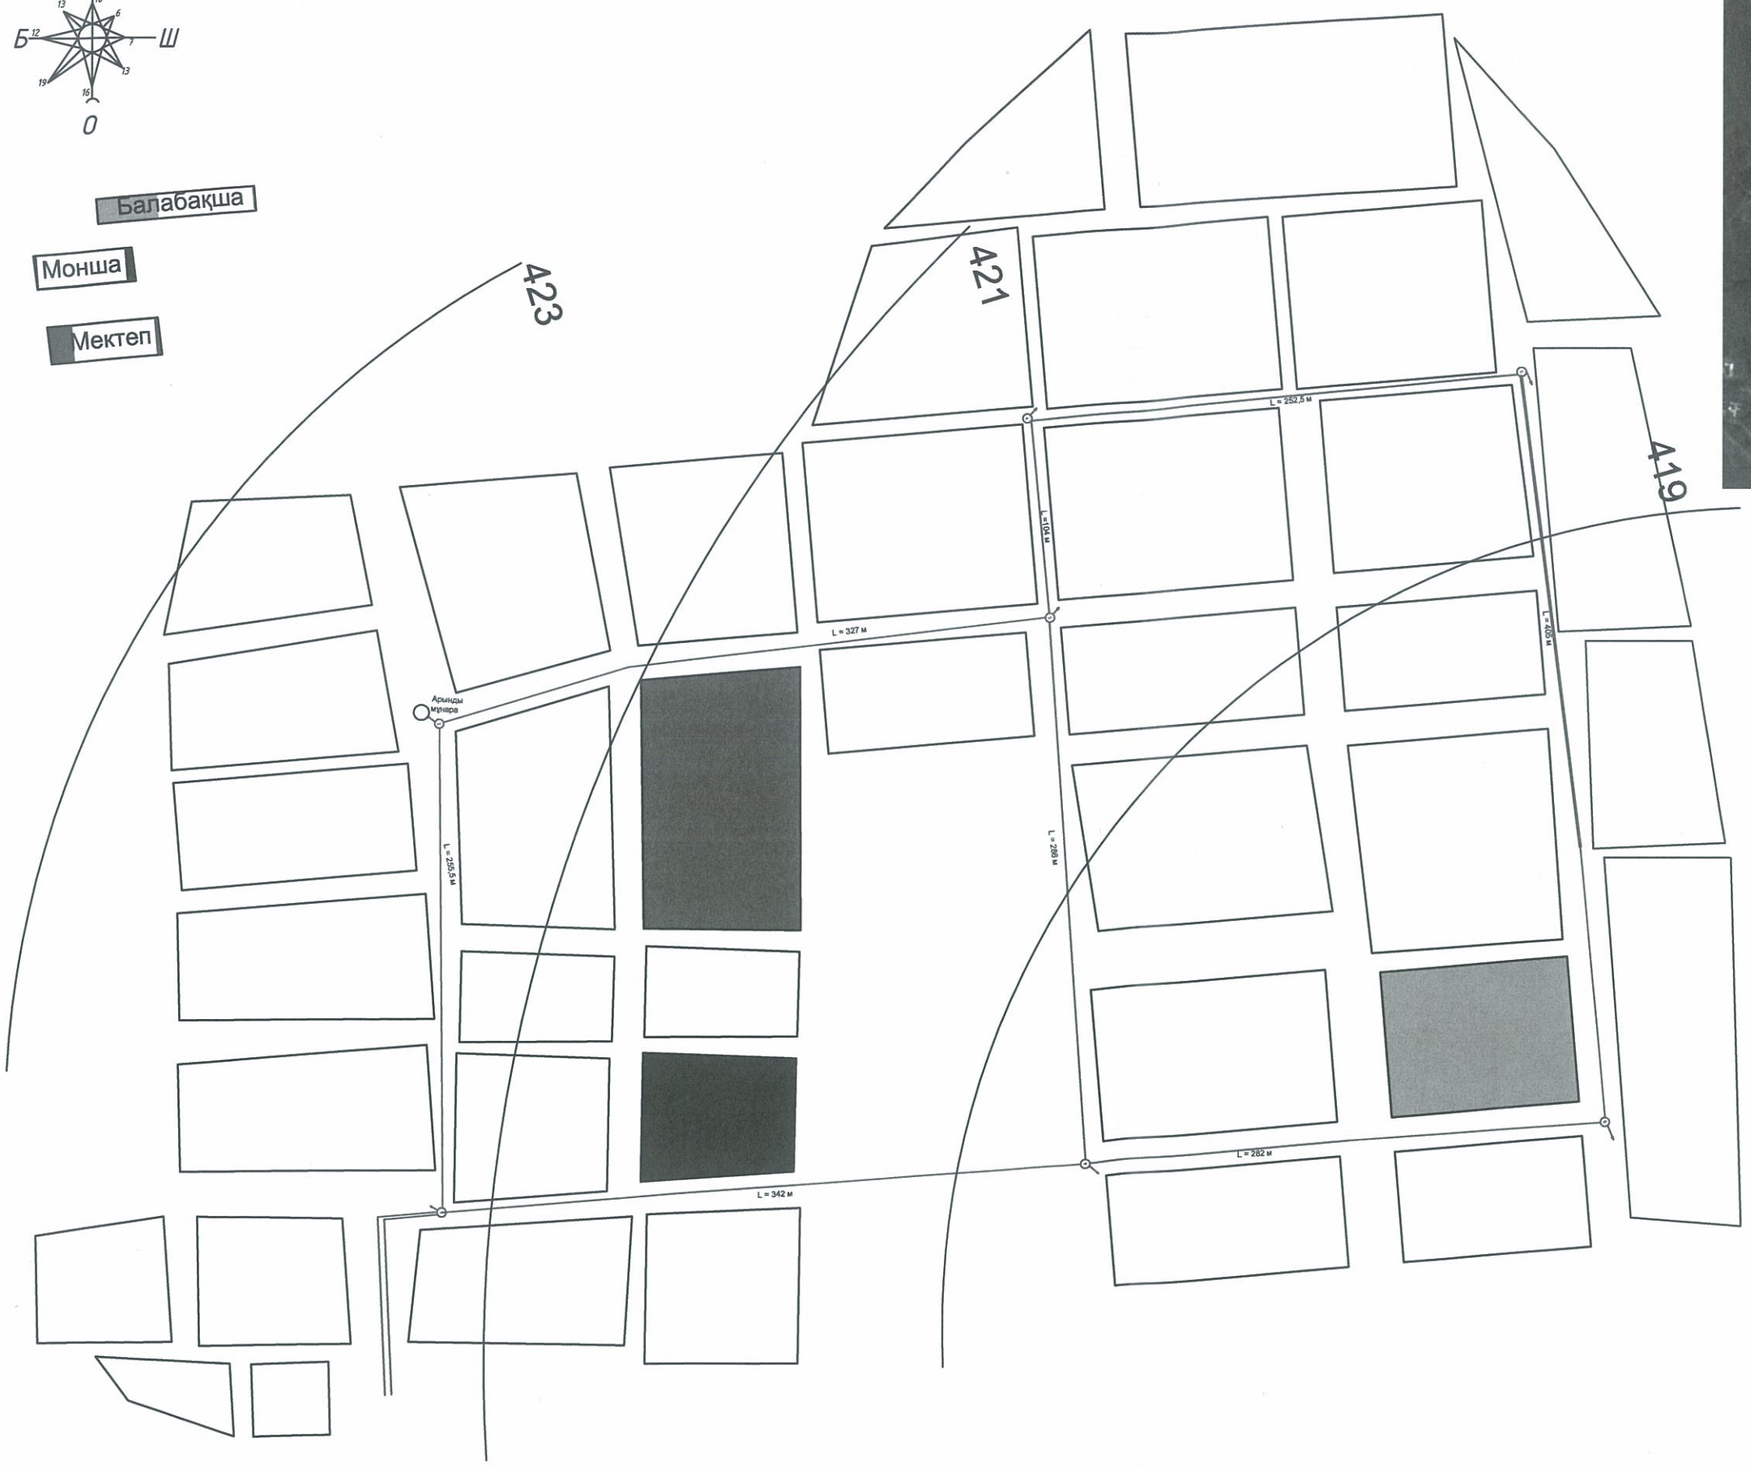

Шартты белгілер

- Мектеп
- Балабақша
- Монша

Ұңғ - ұңғыма

ТСР - таза су резерв.

СБ-2 сорап бекеті

						ҚазҰТЗУ.5В080500.36-03.238.2019,ДЖ		
						Алматы облысы Еңбекшіқазақ ауданындағы Еңбек елді мекенін сумен жабдықтау жүйесін жобалау		
Қаф.мең.	Алтынова К.М.					Технологиялық бөлім	Сталия	Бет	Беттер
Нормбаққыз.	Кулиева З.М.						О	1	6
Жетекші	Оспанов К.Т.								
Кеңесші	Оспанов К.Т.					Бас жобасы	ГиМТ институты МиГТ кафедрасы ВРб-15-2к		
Орындаған	Кенесбек А.Б.								

СУ АЛУ ҒИМАРАТЫ М 1:200

Геологиялық қима

Масштаб	№ Қабат	Жер қыртысы	Геологиялық қима және сүзгі конструкциясы	Қабат қуаттылығы			Бұрғылау әдісі	Колонна көрсеткіштері	Сүзгі
				б-қы	с-ғы	б-ғы			
10	1	Суглинок және саз		0	16,5	16,5	Роторлы	377 / 0.0-40.0	Сүзгі ТП 6ф.2В , диаметрі 182 мм
20 30 40	2	Супесь		16,5	42,0	25,5			
50 60 70 80	3	Құмды саз		42,0	84,5	42,5			
90	4	Тығыз саз		84,5	97,3	12,8			
100 110	5	Орташа гравий		97,3	118,9	21,6		273 / 0.0-100.3	
120 130	6	Сазды сланец		118,9	131,8	12,9			
140									

Жоспар

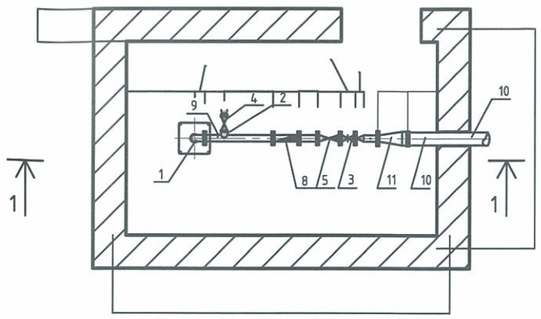

Қима 1 - 1

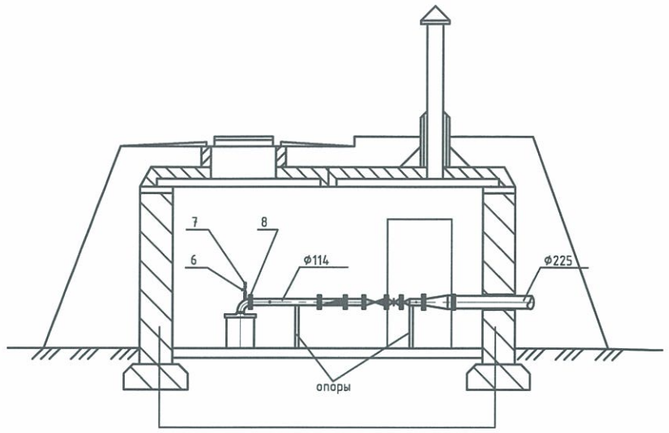

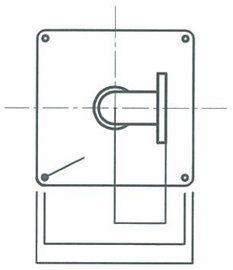

Су алу ғимаратының жоспары

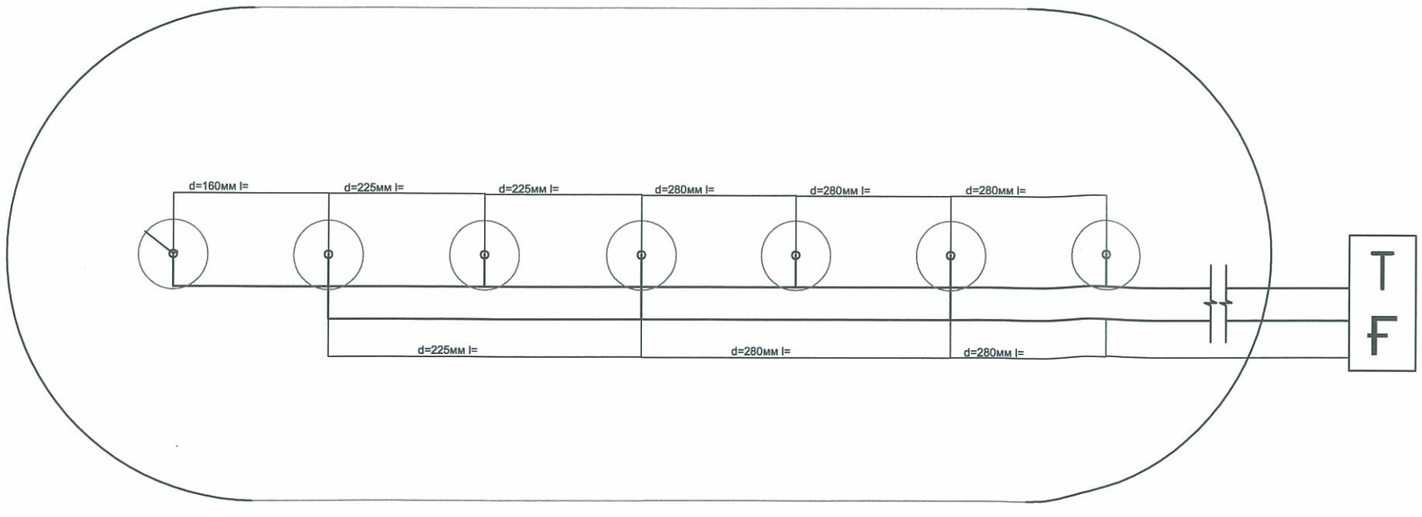

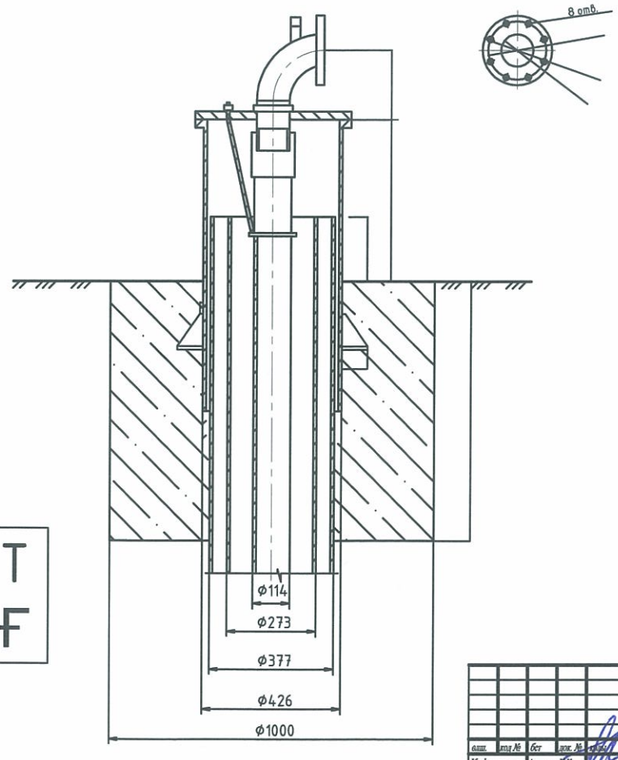

Кафедра мең.	Алимова К.К.				
Нормбақылау	Кульдеева Э.М.				
Жетекші	Остаев К.Т.				
Кеңесші	Остаев К.Т.				
Орындаған	Кенесбек А.Б.				

ҚазҰТЗУ.5В080500.36-03.238.2019,ДЖ

Алматы облысы Еңбекшіқазақ ауданындағы Еңбек елді мекенін сумен жабдықтау жүйесін жобалау

Технологиялық бөлім	Стадия	Бет	Беттер
	О	4	6
Су алу ғимараты	ГжМТ институты МжГТ кафедрасы ВР6-15-2к		

АРЫНДЫ МҰНАРА V - 50 м³ М 1:100

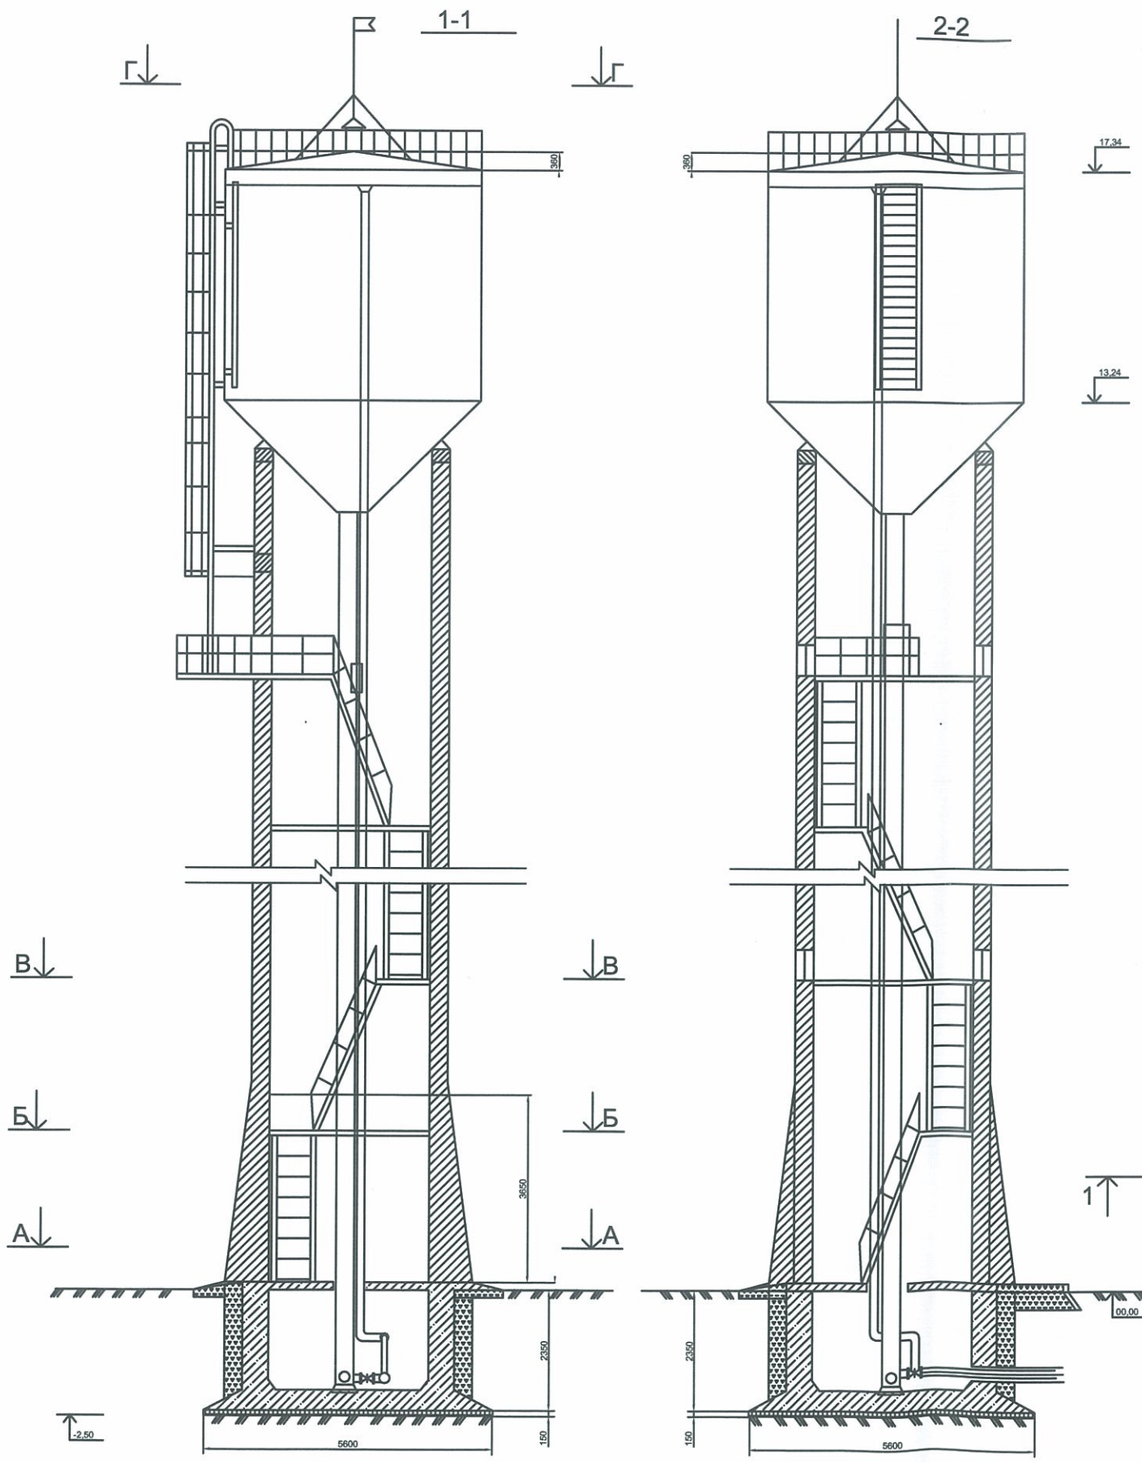

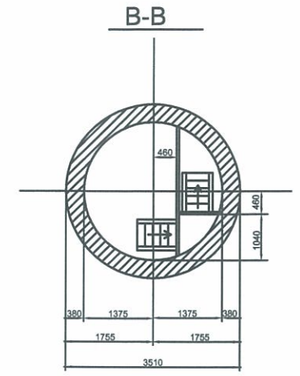

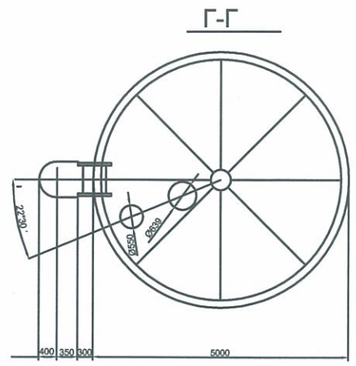

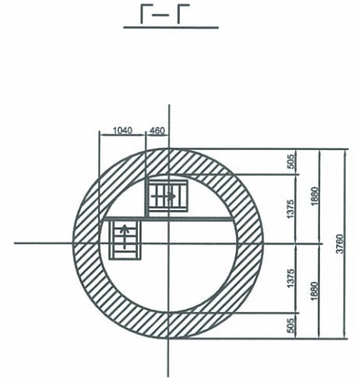

Арынды мұнараны құру сұлбасы

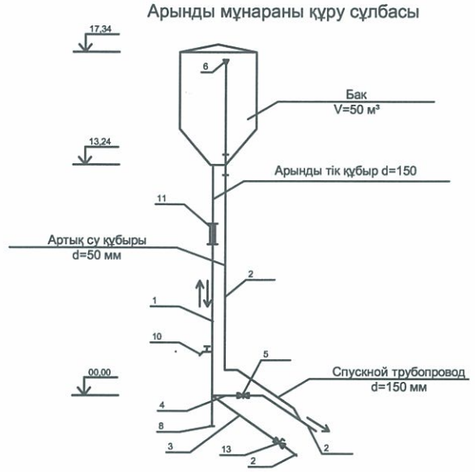

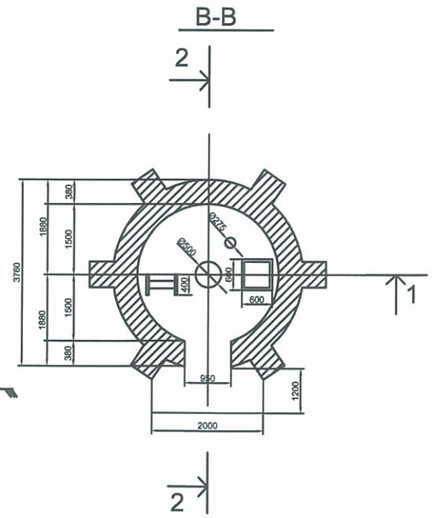

СПЕЦИФИКАЦИЯ

№	Аталуы	Өлм. бірл.	Саны	Қосымша
1	Құбыр d425x8	п.м.	24.50	МЕСТ 10704-63
2	Құбыр d168x6	п.м.	41.00	МЕСТ 8732-58
3	Патрубок d159x4,5d п/гк l=800	дана	1	МЕСТ 10704-63 Ф.П. 1255-67
4	Патрубок d159x4,5d п/гк l=300	дана	1	МЕСТ 10704-63 Ф.П. 1255-67
5	Параллель жаппа d150	дана	2	МЕСТ 8437-63
6	Түтік	дана	1	МЕСТ 8437-63
7	Фланец	п.м.	2	МЕСТ 1255-67
8	Жапқыш 6 мм	п.м.	1	Орнында жиналады
9	Ағаш қорап 40 мм, 400x400	п.м.	1	Орнында жиналады
10	Ысырма 15	п.м.	1	МЕСТ 9086-67
11	Компенсатор d 400	п.м.	1	МЕСТ 9086-67
12	Фланец d 400	п.м.	2	МЕСТ 1255-67
13	Жаппа d150мм	дана	1	МЕСТ 8437-63

								ҚазҰТЗУ.5В080500.36-03.238.2019,ДЖ	
								Алматы облысы Еңбекшіқазақ ауданындағы Еңбек елді мекенін сумен жабдықтау жүйесін жобалау	
өзгт.	лист	№ док.	Қолы	Күні					
Кафедра мең.		Алимова К.К.						Технологиялық бөлім	Стадия: О; Бет: 2; Беттер: 6
Нормбақыл.		Кулдеева Э.М.							
Жетекші		Оспанов К.Т.							
Кеңесші		Оспанов К.Т.						Арынды мұнара	ГжМТ институты МжІТ кафедрасы ВР6-15-2к
Орындаған		Кенесбек А.Б.							

II - сатылы сорап бекеті М 1:200

Жоспар

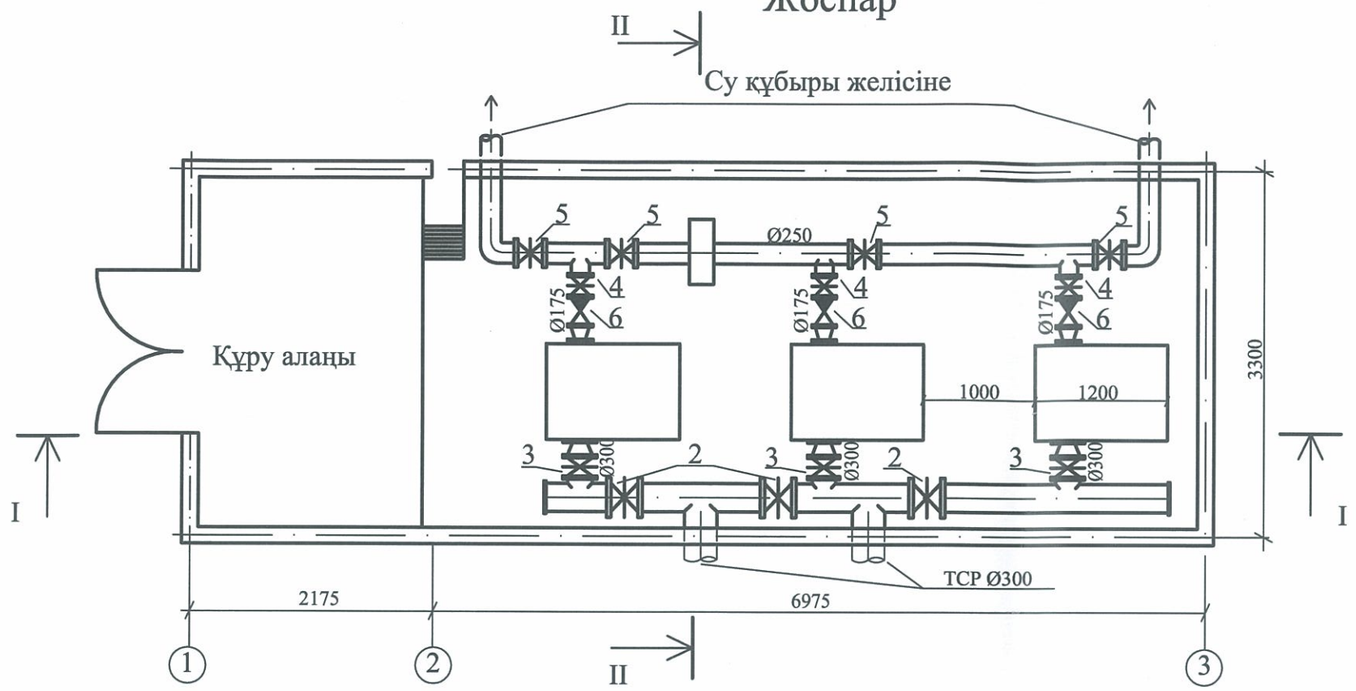

Қима II-II

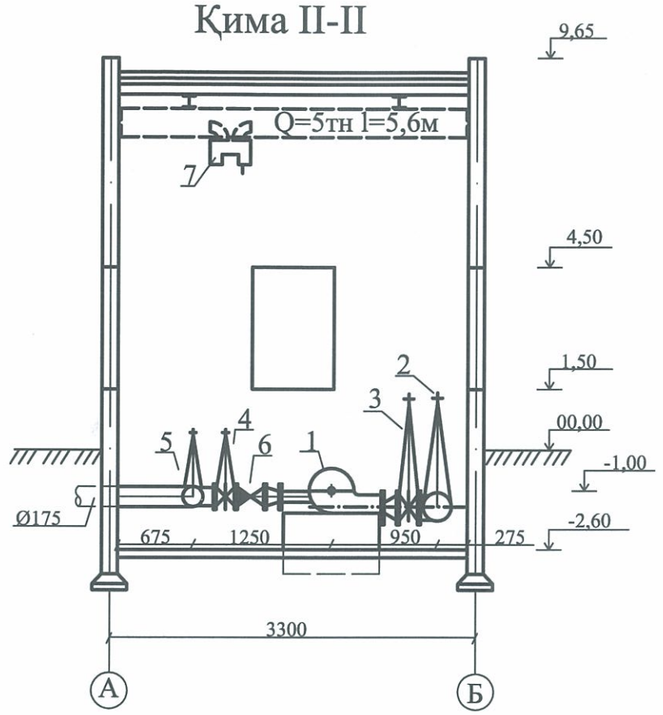

Қима I-I

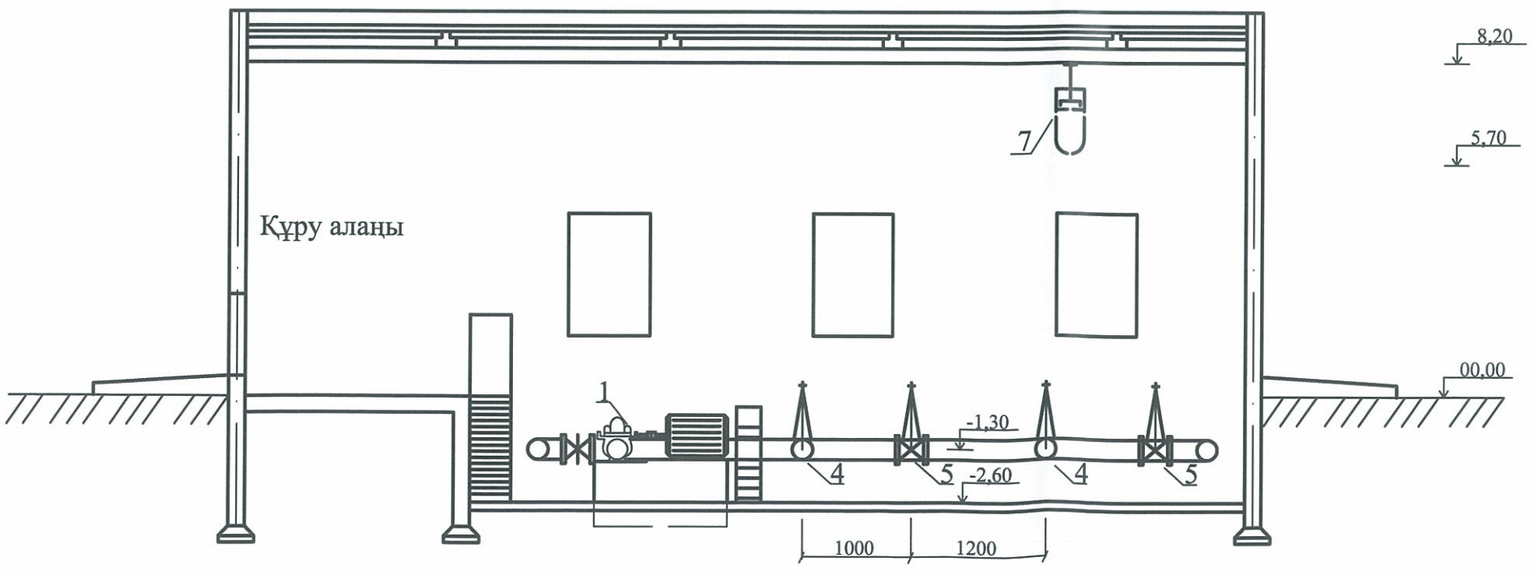

Спецификация

№	Аталуы	Мөлшері	Өл. бірл.	Саны
1	Электркозғалтқышы бар сорап		агр -	3
2	Жаппа	d=300мм	дана.	3
3	Жаппа	d=350мм	дана.	3
4	Параллель жаппа	d=175мм	дана.	3
5	Параллель жаппа	d=250мм	дана.	4
6	Кері клапан	d=175мм	дана.	3
7	Аспалы кран	Q=5тн l=5,6м	комп.	1

						ҚазҰТЗУ.5В080500.36-03.238.2019.ДЖ
						Алматы облысы Еңбекшіқазақ ауданындағы Еңбек елді мекенін сумен жабдықтау жүйесін жобалау
изм.	кол.уч	Лист	№ док.	Подп.	Дата	
Кафедра мең.		Алимова К.К.				Технологиялық бөлім
Нормабақыл.		Кульдеева Э.М.				
Жетекші		Оспанов К.Т.				
Кеңесші		Оспанов К.Т.				II - сатылы сорап бекеті
Орындаған		Кенесбек А.К.				

Стадия	Лист	Листтер
О	5	6

ГжеМТ институты МжІТ кафедрасы ВР6-15-2к

Хлор дайындау түйіні

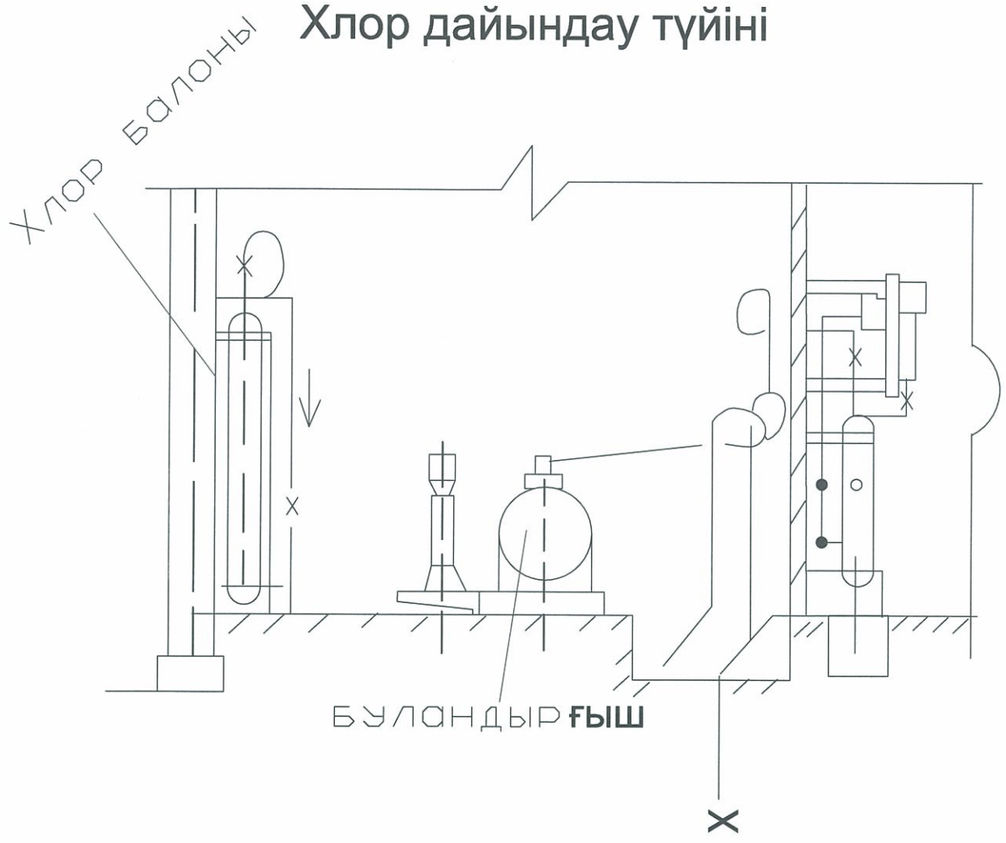

Жоба бойынша техника-экономикалық көрсеткіштер

Негізгі көрсеткіштер	Өлшем бірліктер	Фактілі жоба бойынша
Еңбек ауылының тұрғындар саны	тұрғын	1504
Есептік су шығыны: - тәуліктік - жылдық	 м3/тәу м3/жыл	 254,05 92728,25
Жобаның құны	мың теңге	83176,4
Жылдық пайдалану шығындар	мың теңге	14589,71
Судың өзіндік құны	теңге	157,33
Өтімділік мерзімі	жыл	3,7
Экономикалық тиімділігі		0,27

						ҚазҰТЗУ.5В080500.36-03.238.2019.ДЖ	
						Алматы облысы Еңбекшіқазақ ауданындағы Еңбек елді мекенін сумен жабдықтау жүйесін жобалау	
изм.	Кол.уч.	Лист	№ док.	Подп.	Дата	Экономика	Стадия: О; Лист: 6; Листов: 6
Кафедра мен	Климова К.Ю.						
Нормбақылл.	Кульдеева Ә.М.						
Жетекші	Осипов К.Т.					Техника-экономикалық көрсеткіштер	ГжМПТ институты МжПТ кафедрасы ВР6-15-2к
Кеңесші	Осипов К.Т.						
Орындаған	Кенесбек А.Б.						