


Еңбекшіқазақ ауданы. Достық ауылының бас жоспары



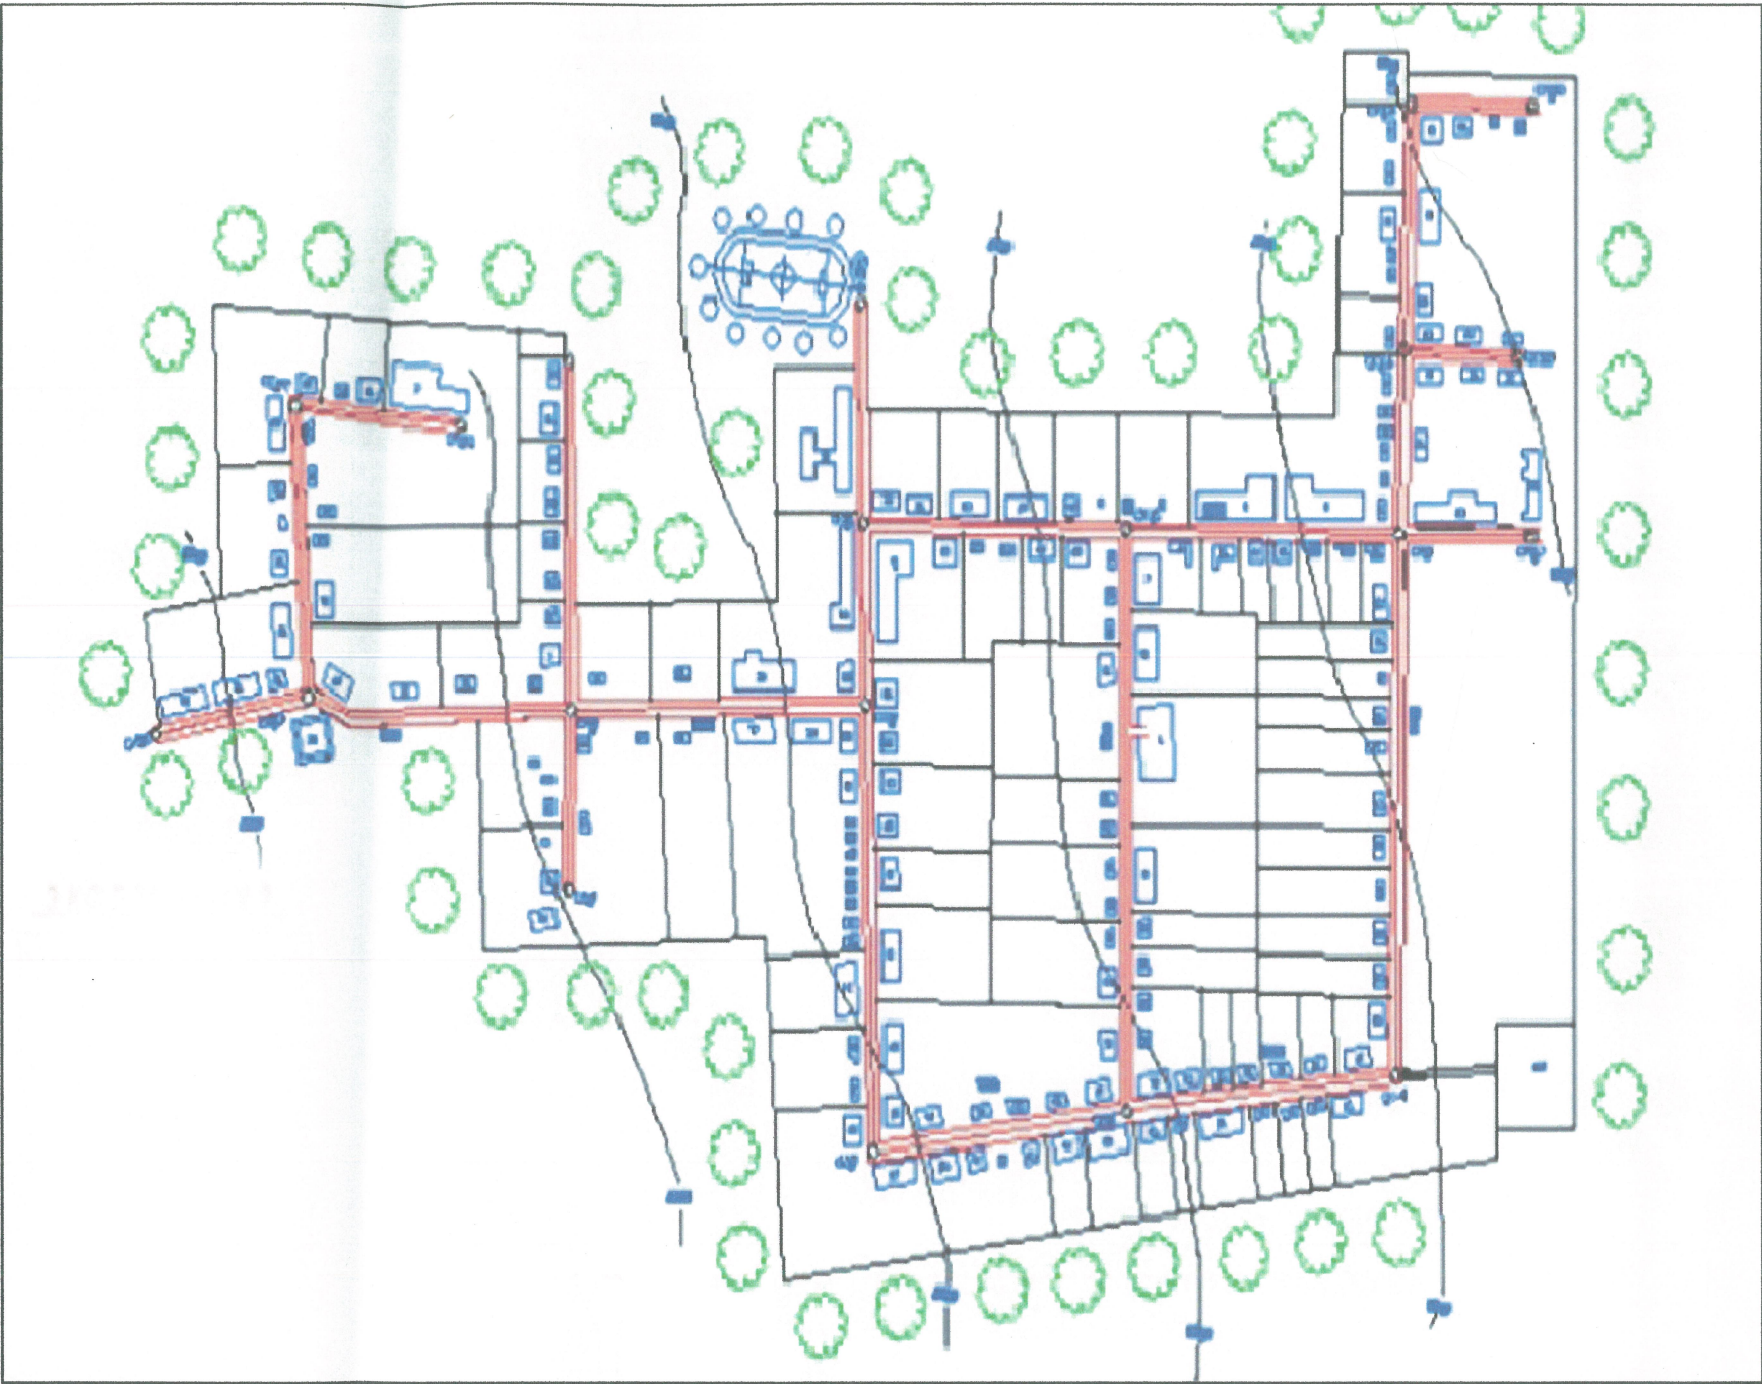


Шартты белгілер


№ п/п	Аталуы
1.	Бала - бақша
2.	Мектеп
3.	Аурухана
4.	Монша
5.	Материалдық тех.қ
6.	Қонақ уй
7.	Мешіт
8.	Өнеркәсіптік мекеме

						ҚазҰТЗУ .5В080500.36-03.546.2019 КЖ			
						Алматы обл . Еңбекшіқазақ ауд . Достық ауылын сумен қамтамасыз ету			
өлш.	код №	бет	док. №	қолы	күні	Технологиялық бөлім	Стадия	Бет	Беттер
Каф. меңг.	Алимова К.К.				12.05	Бас жоспар	0	1	1
Норма бақ .	Кәлдесва Ә .М.				10.05				
Жетекші	Запбаров М .Р.				10.05				
Кеңесші	Кәлдесва Ә .М.				10.05				
Орындаған	Ердіхан Қ.				10.05				
						ГЖМТ институты МЖТ кафедрасы ВР6-15-2 қ			

Су ұңғымасын типтік конструкциясы

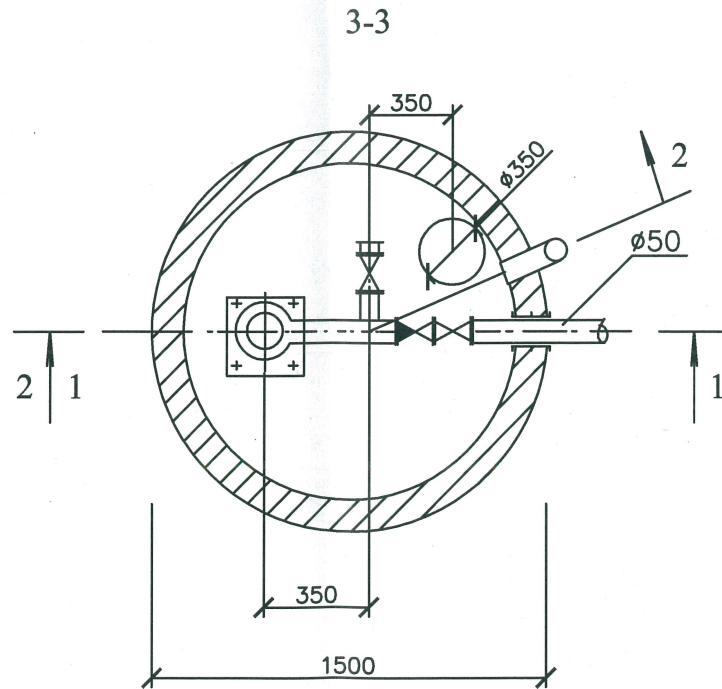
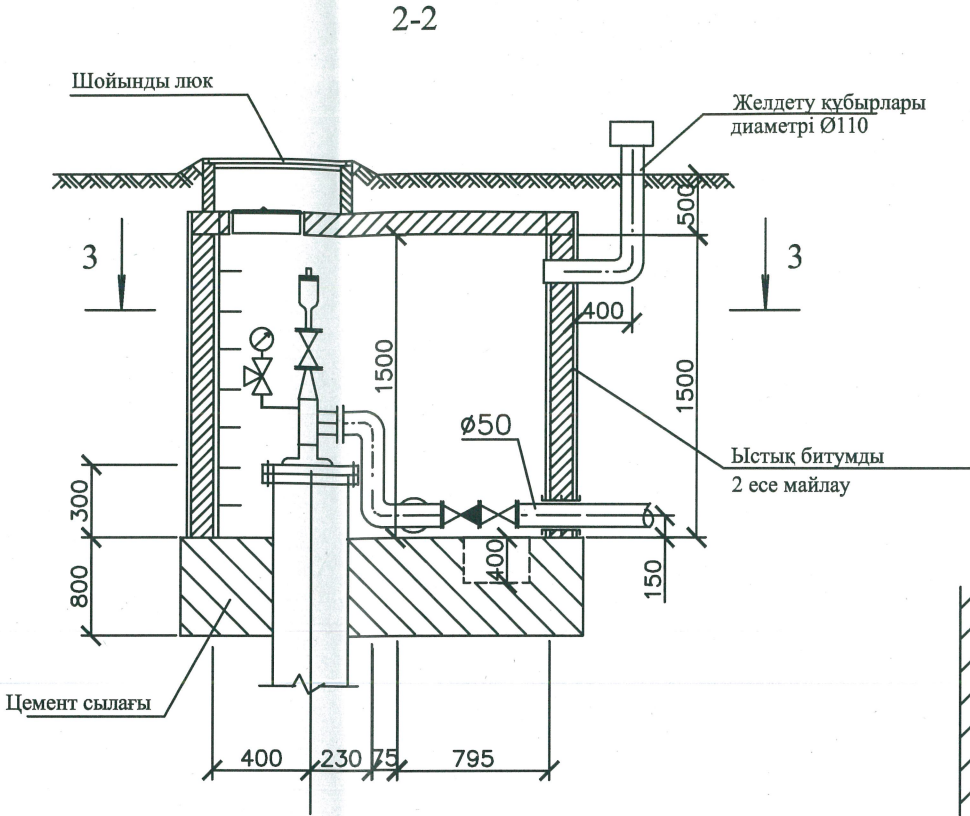
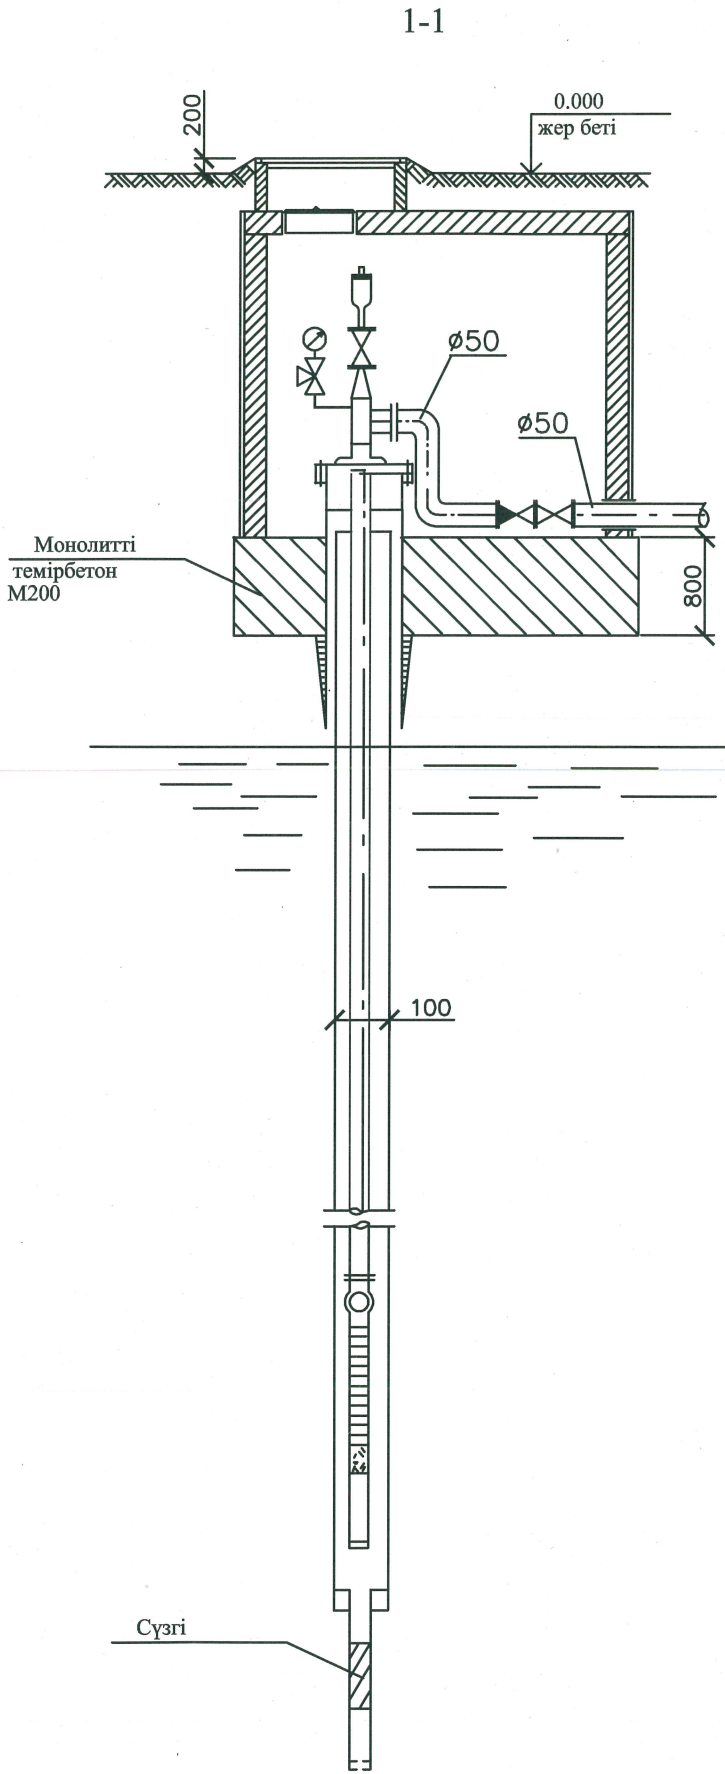


Аксонетриялық схемасы

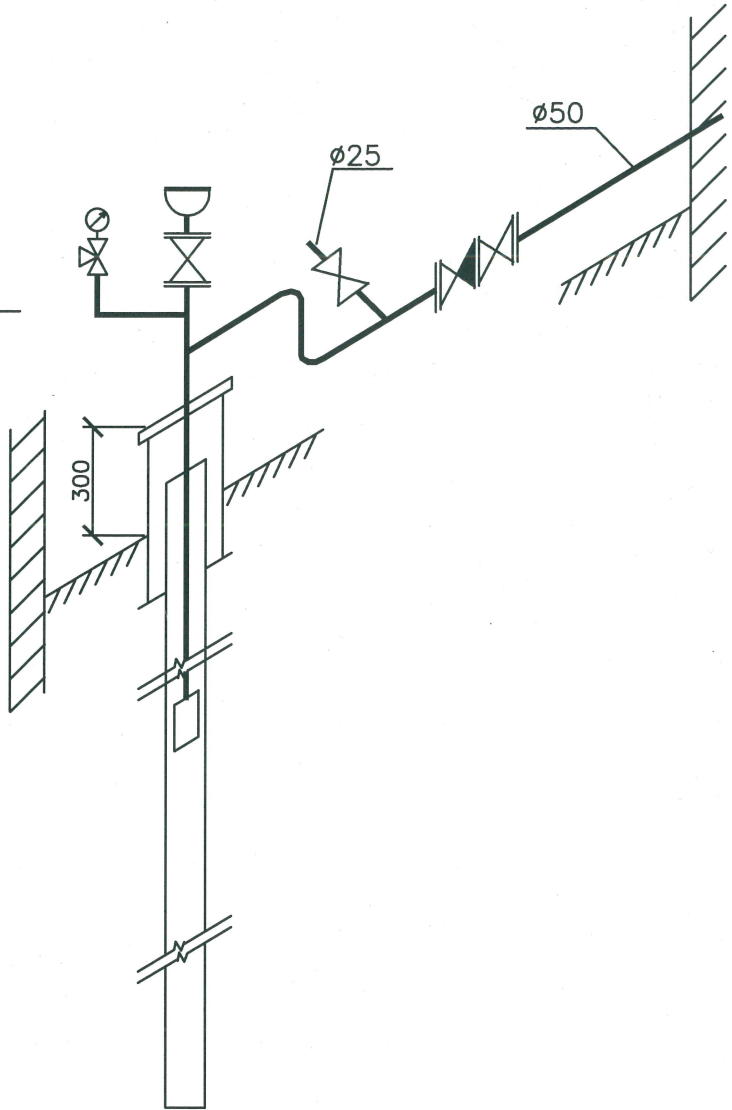

ҚазҰТЗУ .5В080500.36-03.546.2019 КЖ						
Алматы обл . Еңбекшіқазақ ауд . Достық ауылын сүмен қамтамасыз ету						
Технологиялық бөлім						
Су ұңғымасын типтік конструкциясы						
өлш.	код №	бет	док. №	қолы	күні	Стация
Каф. меңг.	Алимова К.К.				17.05	0
Норма бақ.	Көлдеева Э.М.				10.05	1
Жетекші	Заптаров М.Р.				10.05	1
Кеңесші	Көлдеева Э.М.				10.05	
Орындаған	Ердіхан Қ.				10.05	
						ГЖМГІ институты МЖГТ кафедрасы ВР6-15-2 қ

Су мұнарасының типтік конструкциясы

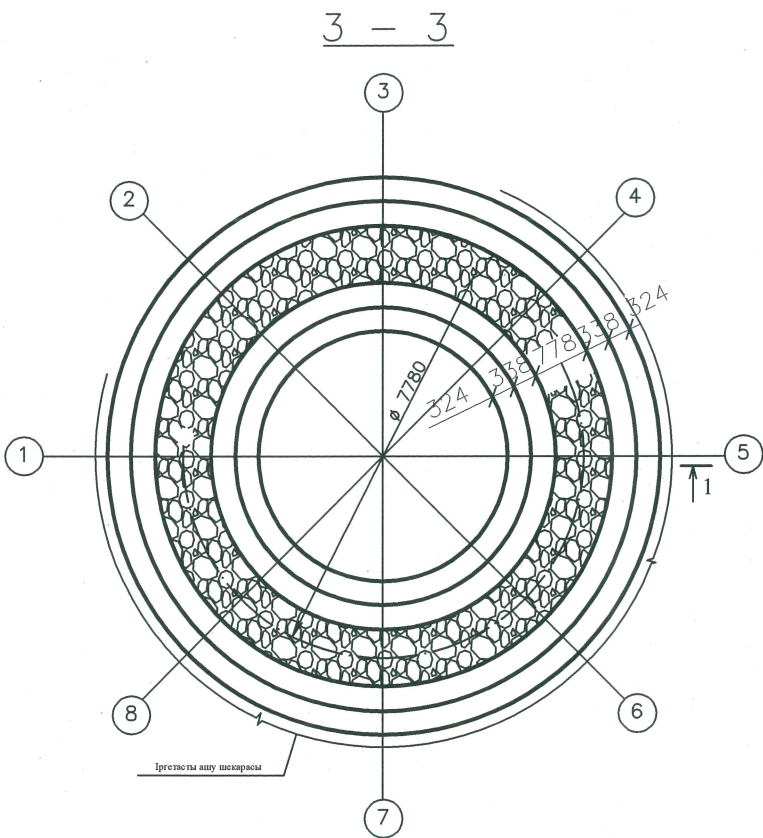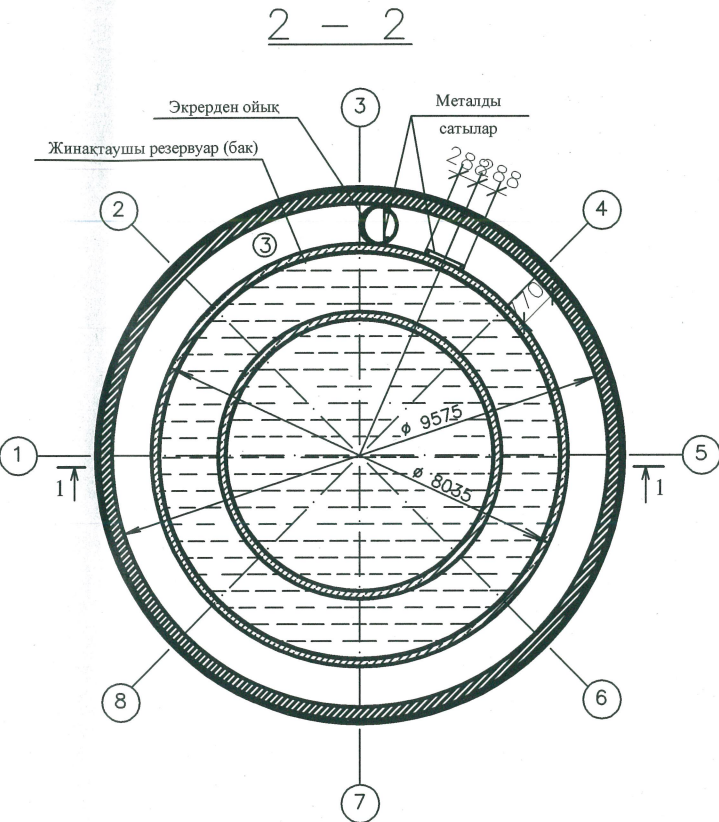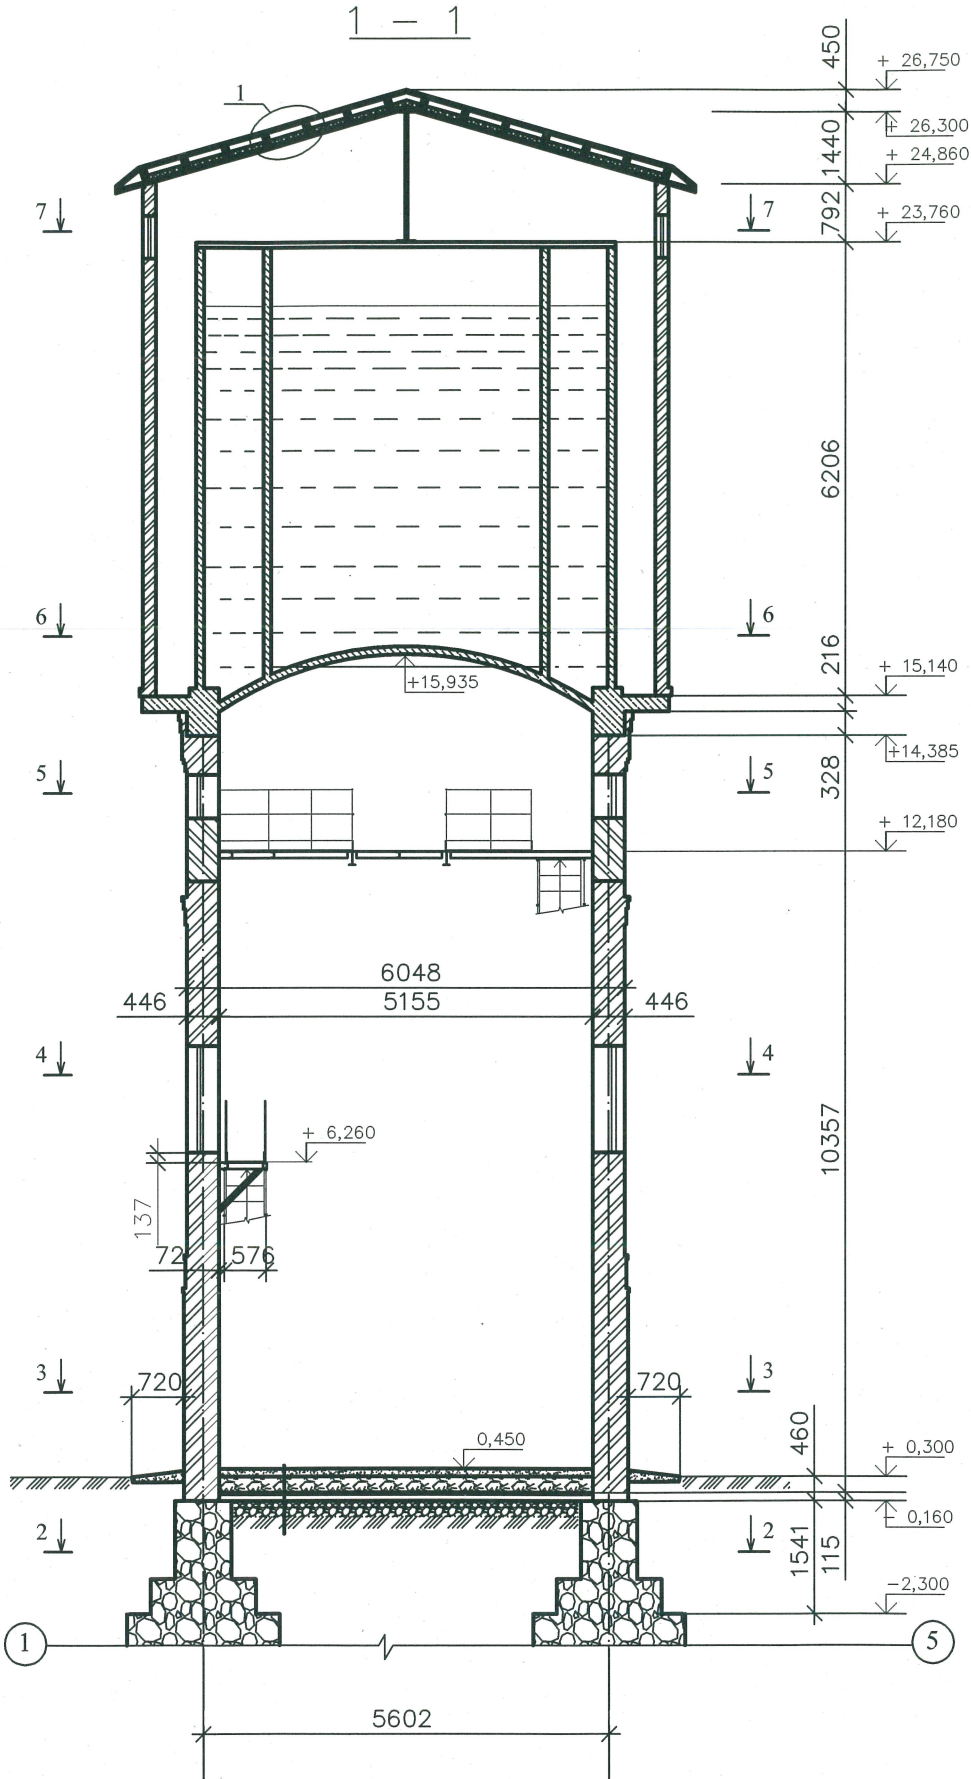

						ҚазҰТЗУ .5B080500.36-03.546.2019 КЖ			
						Алматы обл . Еңбекшіқазақ ауд . Достық ауылын сумен қамтамасыз ету			
өлш.	код №	бет	док. №	қолы	күні	Технологиялық бөлім	Стадия	Бет	Беттер
Каф. меңг.		Алимова К.К.			10.05		0	1	1
Норма бақ.		Келдеева Э.М.			10.05	Су мұнарасының типтік конструкциясы	ГЖМТИ институты МЖТ кафедрасы ВР6-15-2 қ		
Жетекші		Заптаров М.Р.			10.05				
Кеңесші		Келдеева Э.М.			10.05				
Орындаған		Ердіхан Қ.			10.05				