



Создание детского парка с центром детского развития по методике Монтеessori в г.Алматы

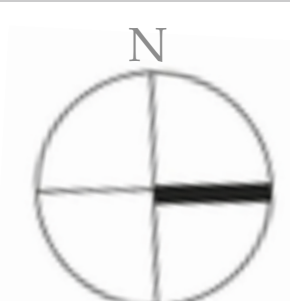


Преддипломный анализ

Топосъемка участка

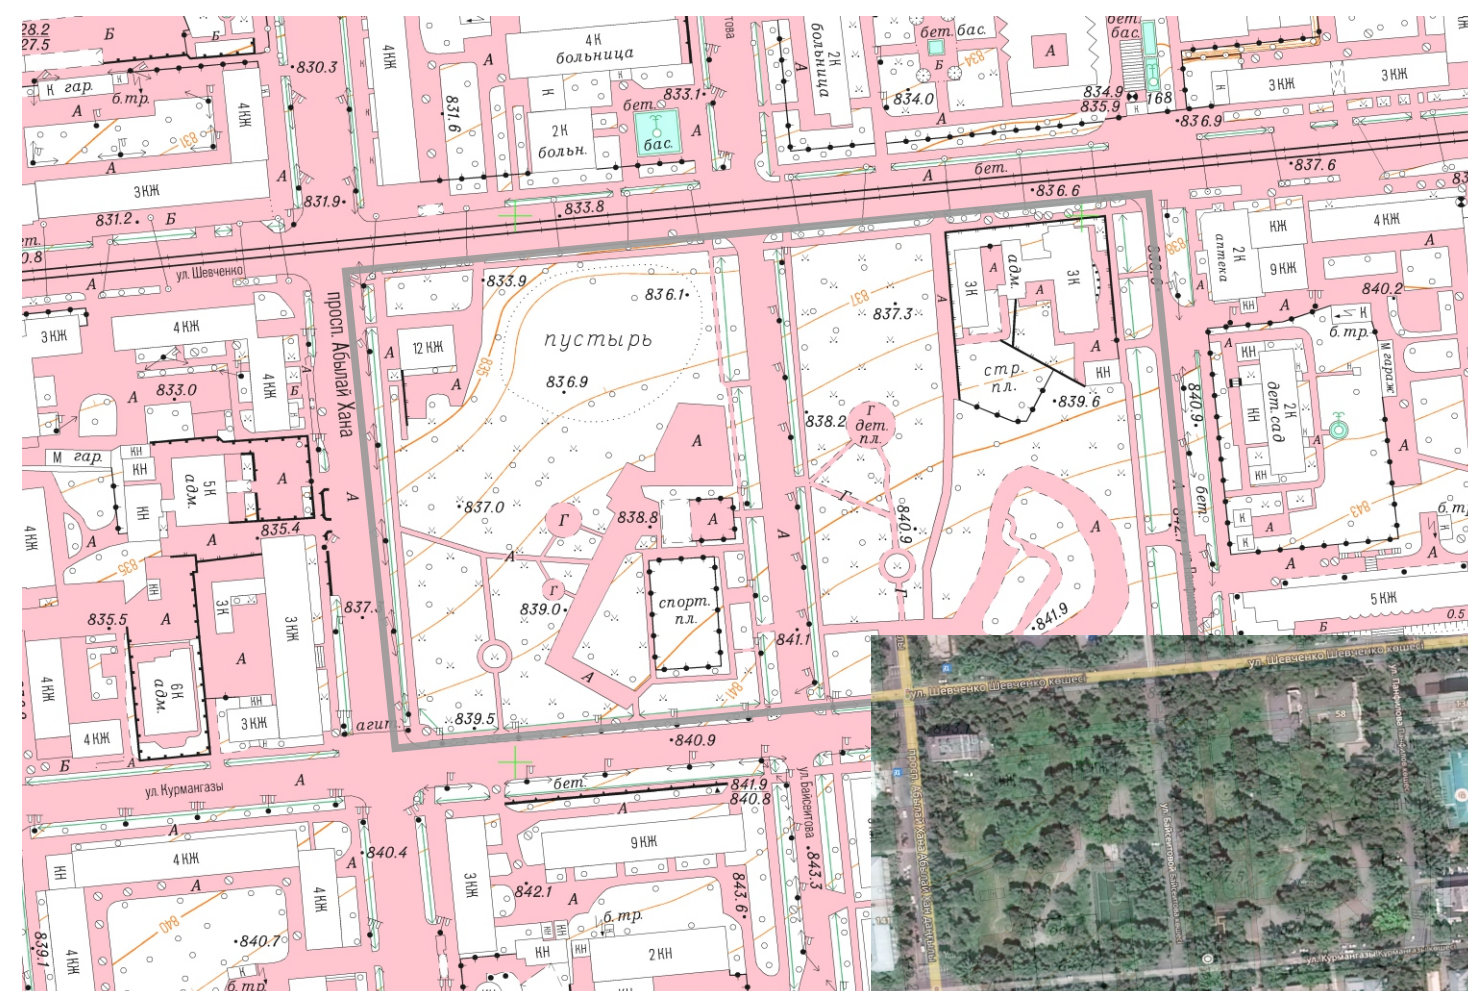

Монтеcсори - система воспитания

Монтеcсори – популярная педагогическая система воспитания, признанная во всем мире.
Монтеcсори Мария – итальянский врач, педагог и учёный. Создала эффективную систему воспитания с девизом – «Помоги мне сделать это самому».
Ключевыми принципами системы воспитания являются:
максимальная самостоятельность ребенка;
его свобода в установленных границах;
естественное восторженное - психологическое, физическое и социальное развитие ребенка.

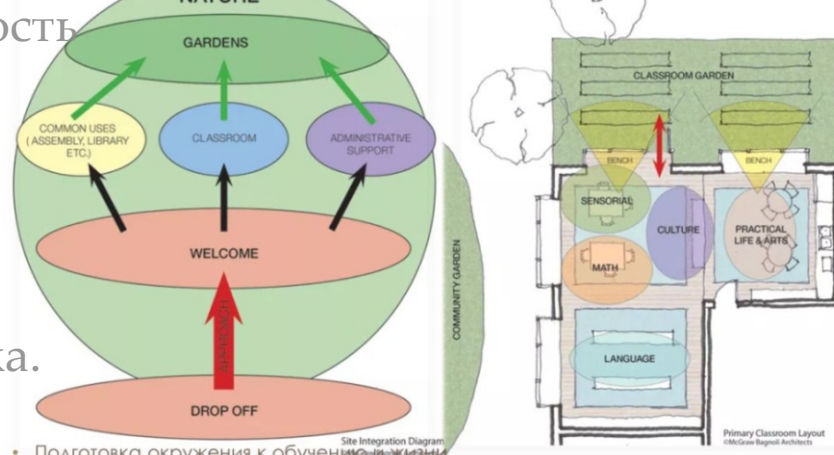

Концепция создания



Визуальный анализ

Проведя визуальный анализ можно сделать следующие выводы:
Все постройки по периметру выбранного участка, старого образца и выполненные в разном стиле и цветом решения, так как это старый центр города, но в нем есть определенная атмосфера; Спокойное и эстетичное окружение, необходимо поддержать соответствующими объектами: цвета должны быть спокойными, нейтральными;
Учитывая существующую ситуацию, проектируемый объект может иметь малую или среднюю этажность, выдержан стилистически, аккуратно и лаконичен по форме и цветовому решению.
Несмотря на кардинальное изменение, постараемся сохранить, осветить и благоустроить обстановку данного участка, преобразив центр города.




Градостроительный анализ

Учитывая расположение объекта, было выбрано следующее решение для его ориентации.
Так как объект расположен между двух односторонних улиц, в разном направлении, Курмангазы - Шевченко, доступ к нему и к главному входу выбран по центру со стороны пешеходной улицы Байсеновой, чтобы был удобный, равноудаленный доступ с основной улицы.
Служебный вход и технический заезд, с ул. Павлылова.
Также вход парка ориентирован на главный вход, детского центра развития, для создания ощущения общей территории и единого, обособленного комплекса.
На территории парковой зоны, выбрана диагональная схема движения, учитывая основной поток.




Функциональная схема зонирования

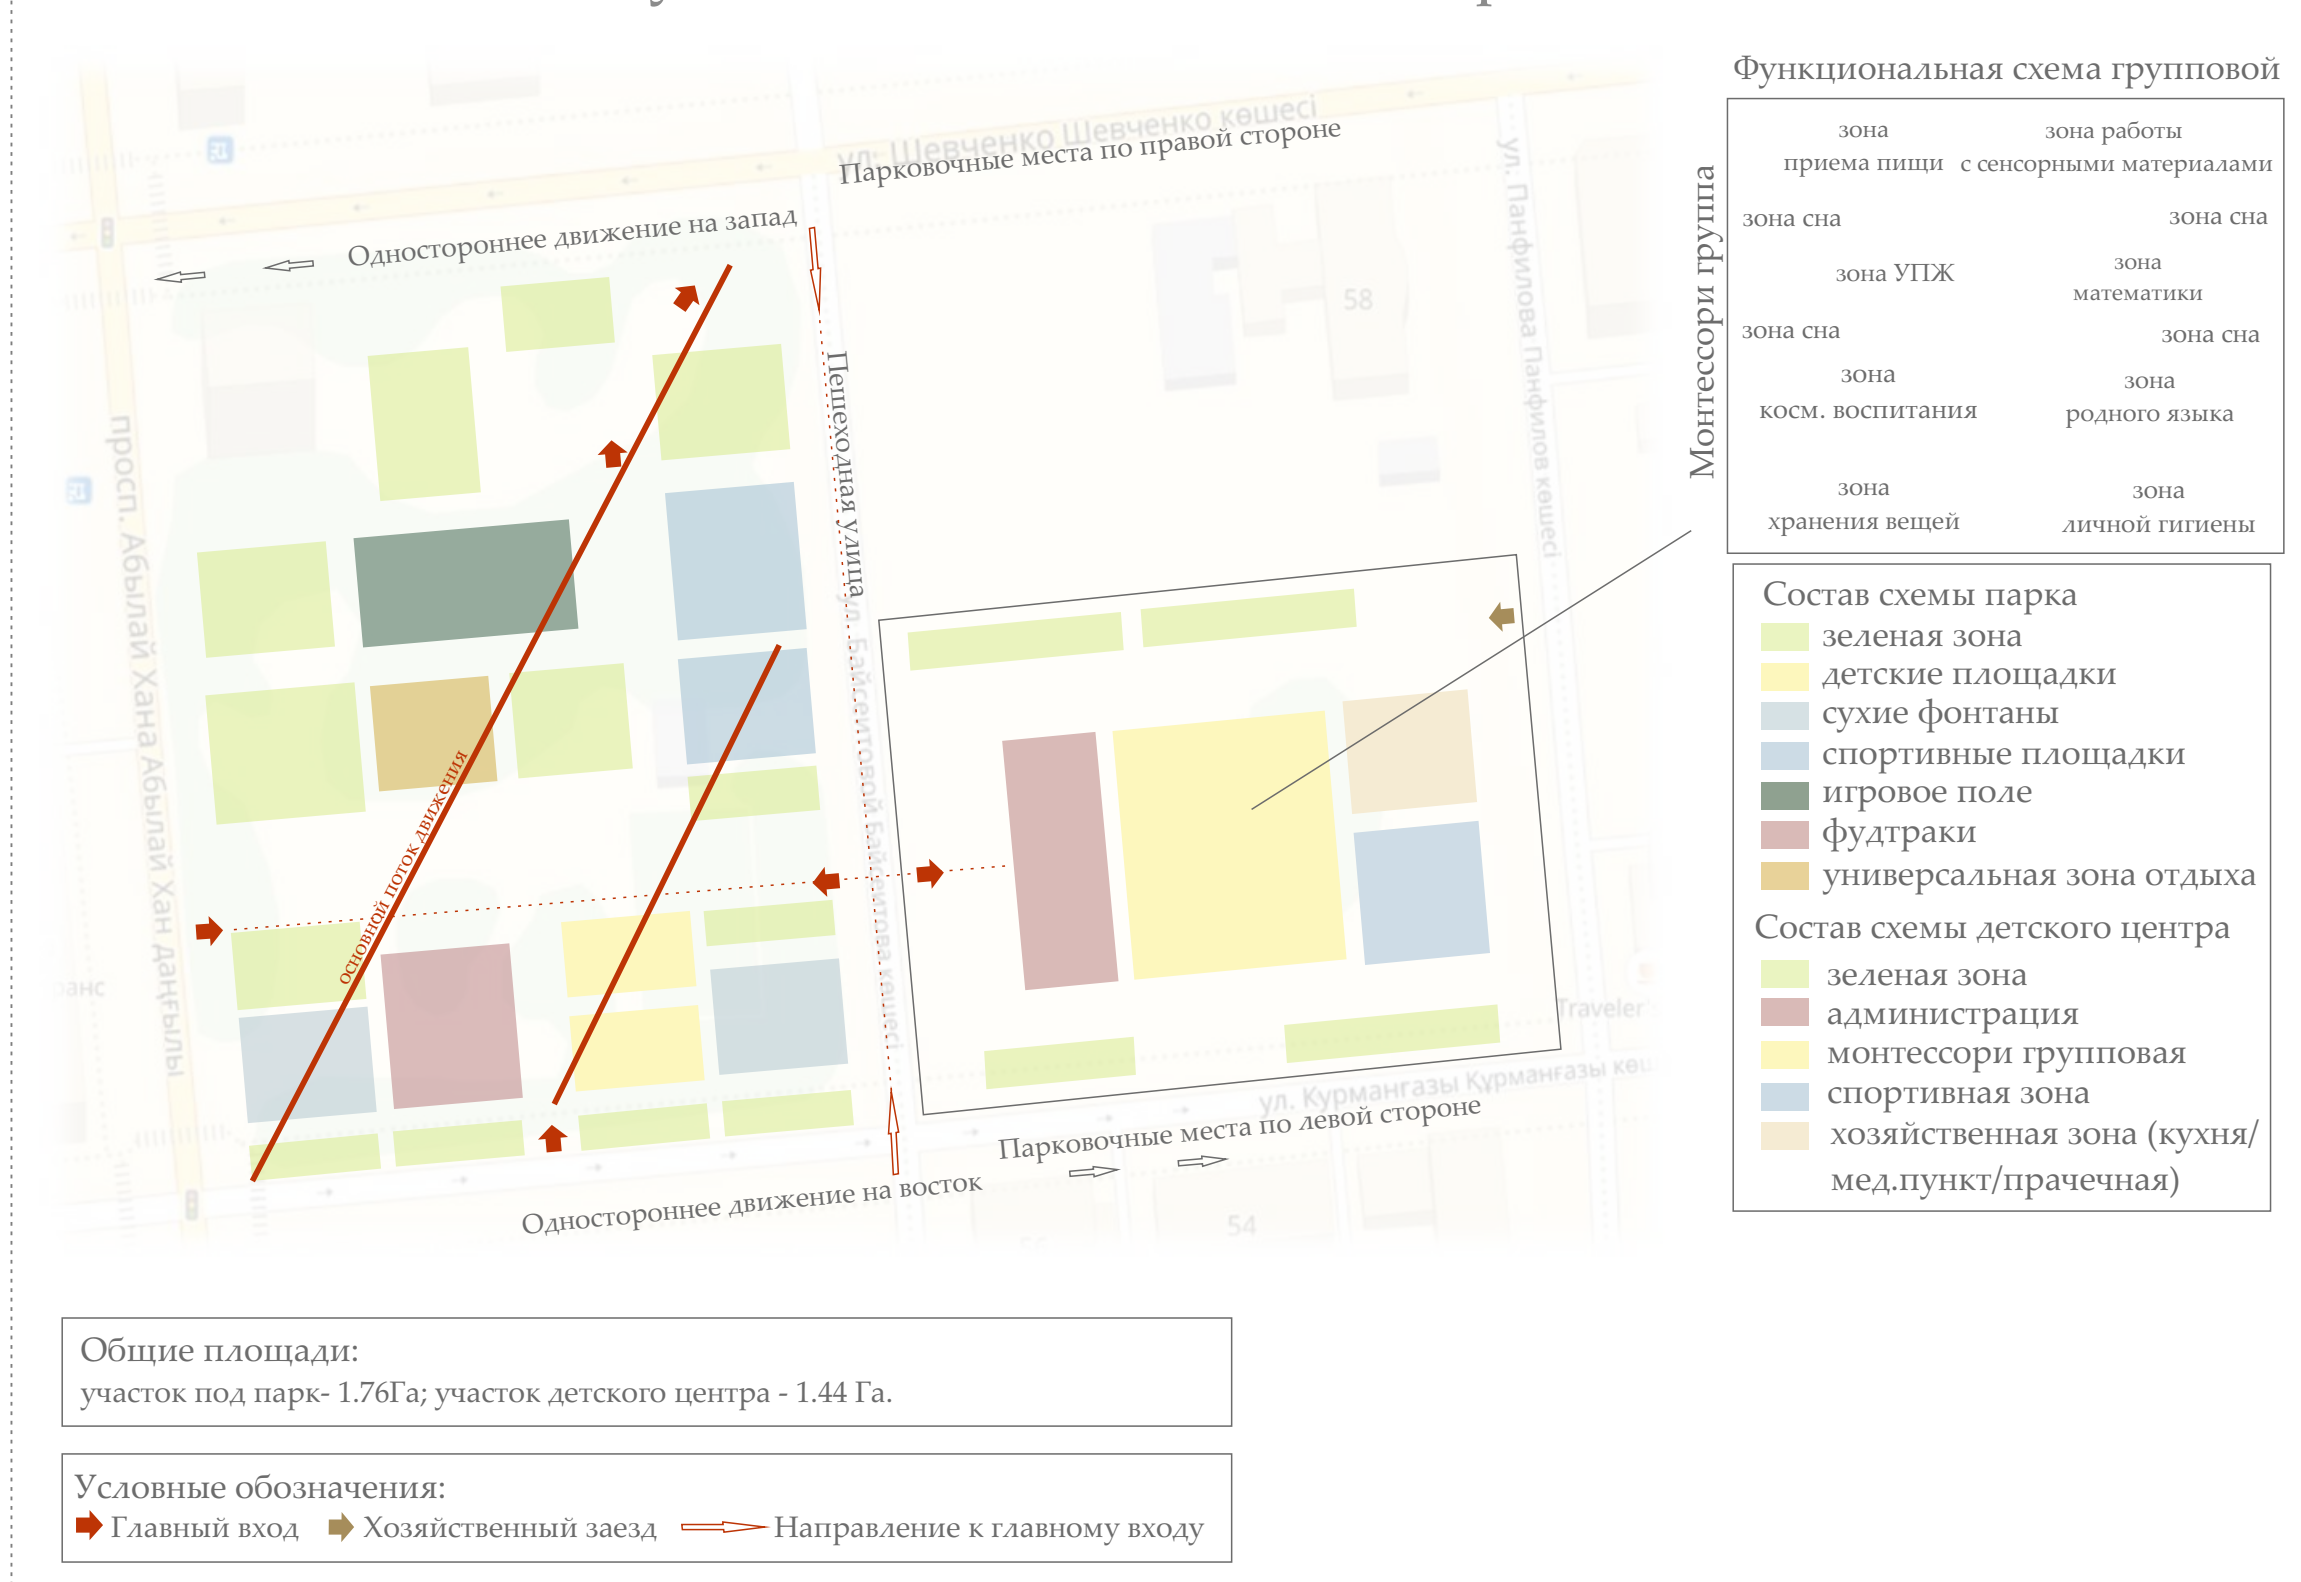


Аналоги по решению участков парка



Разрез 1-1

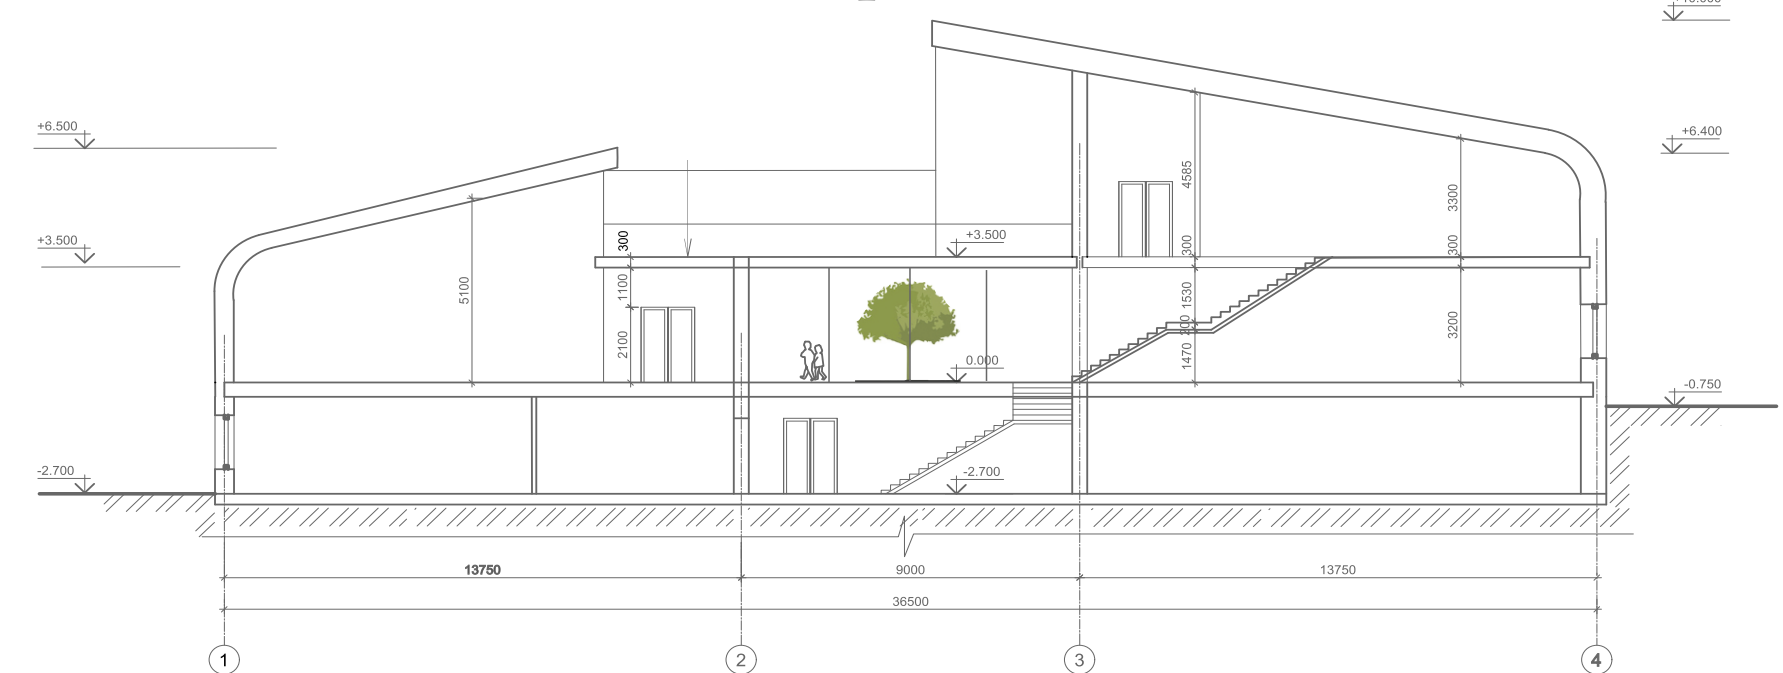

Разрез А-А М1:200

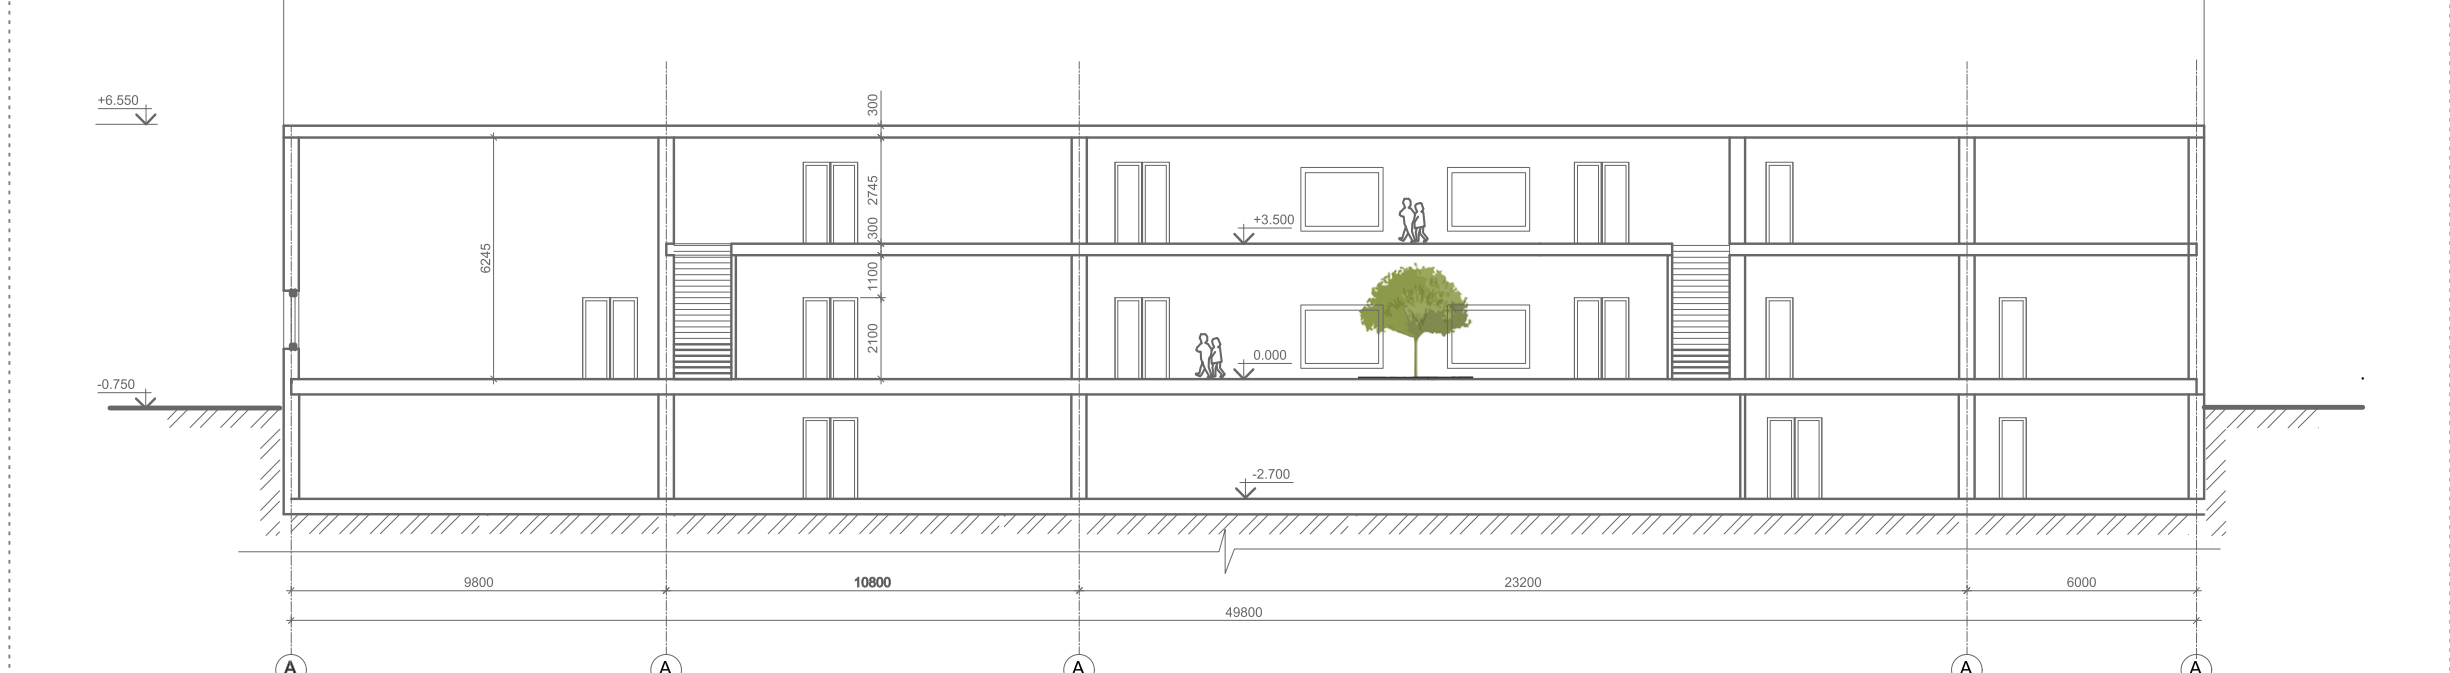

Фасад южный



Территория парковой зоны



Генеральный план




Фасад западный




Центр детского развития




План первого этажа М1:200

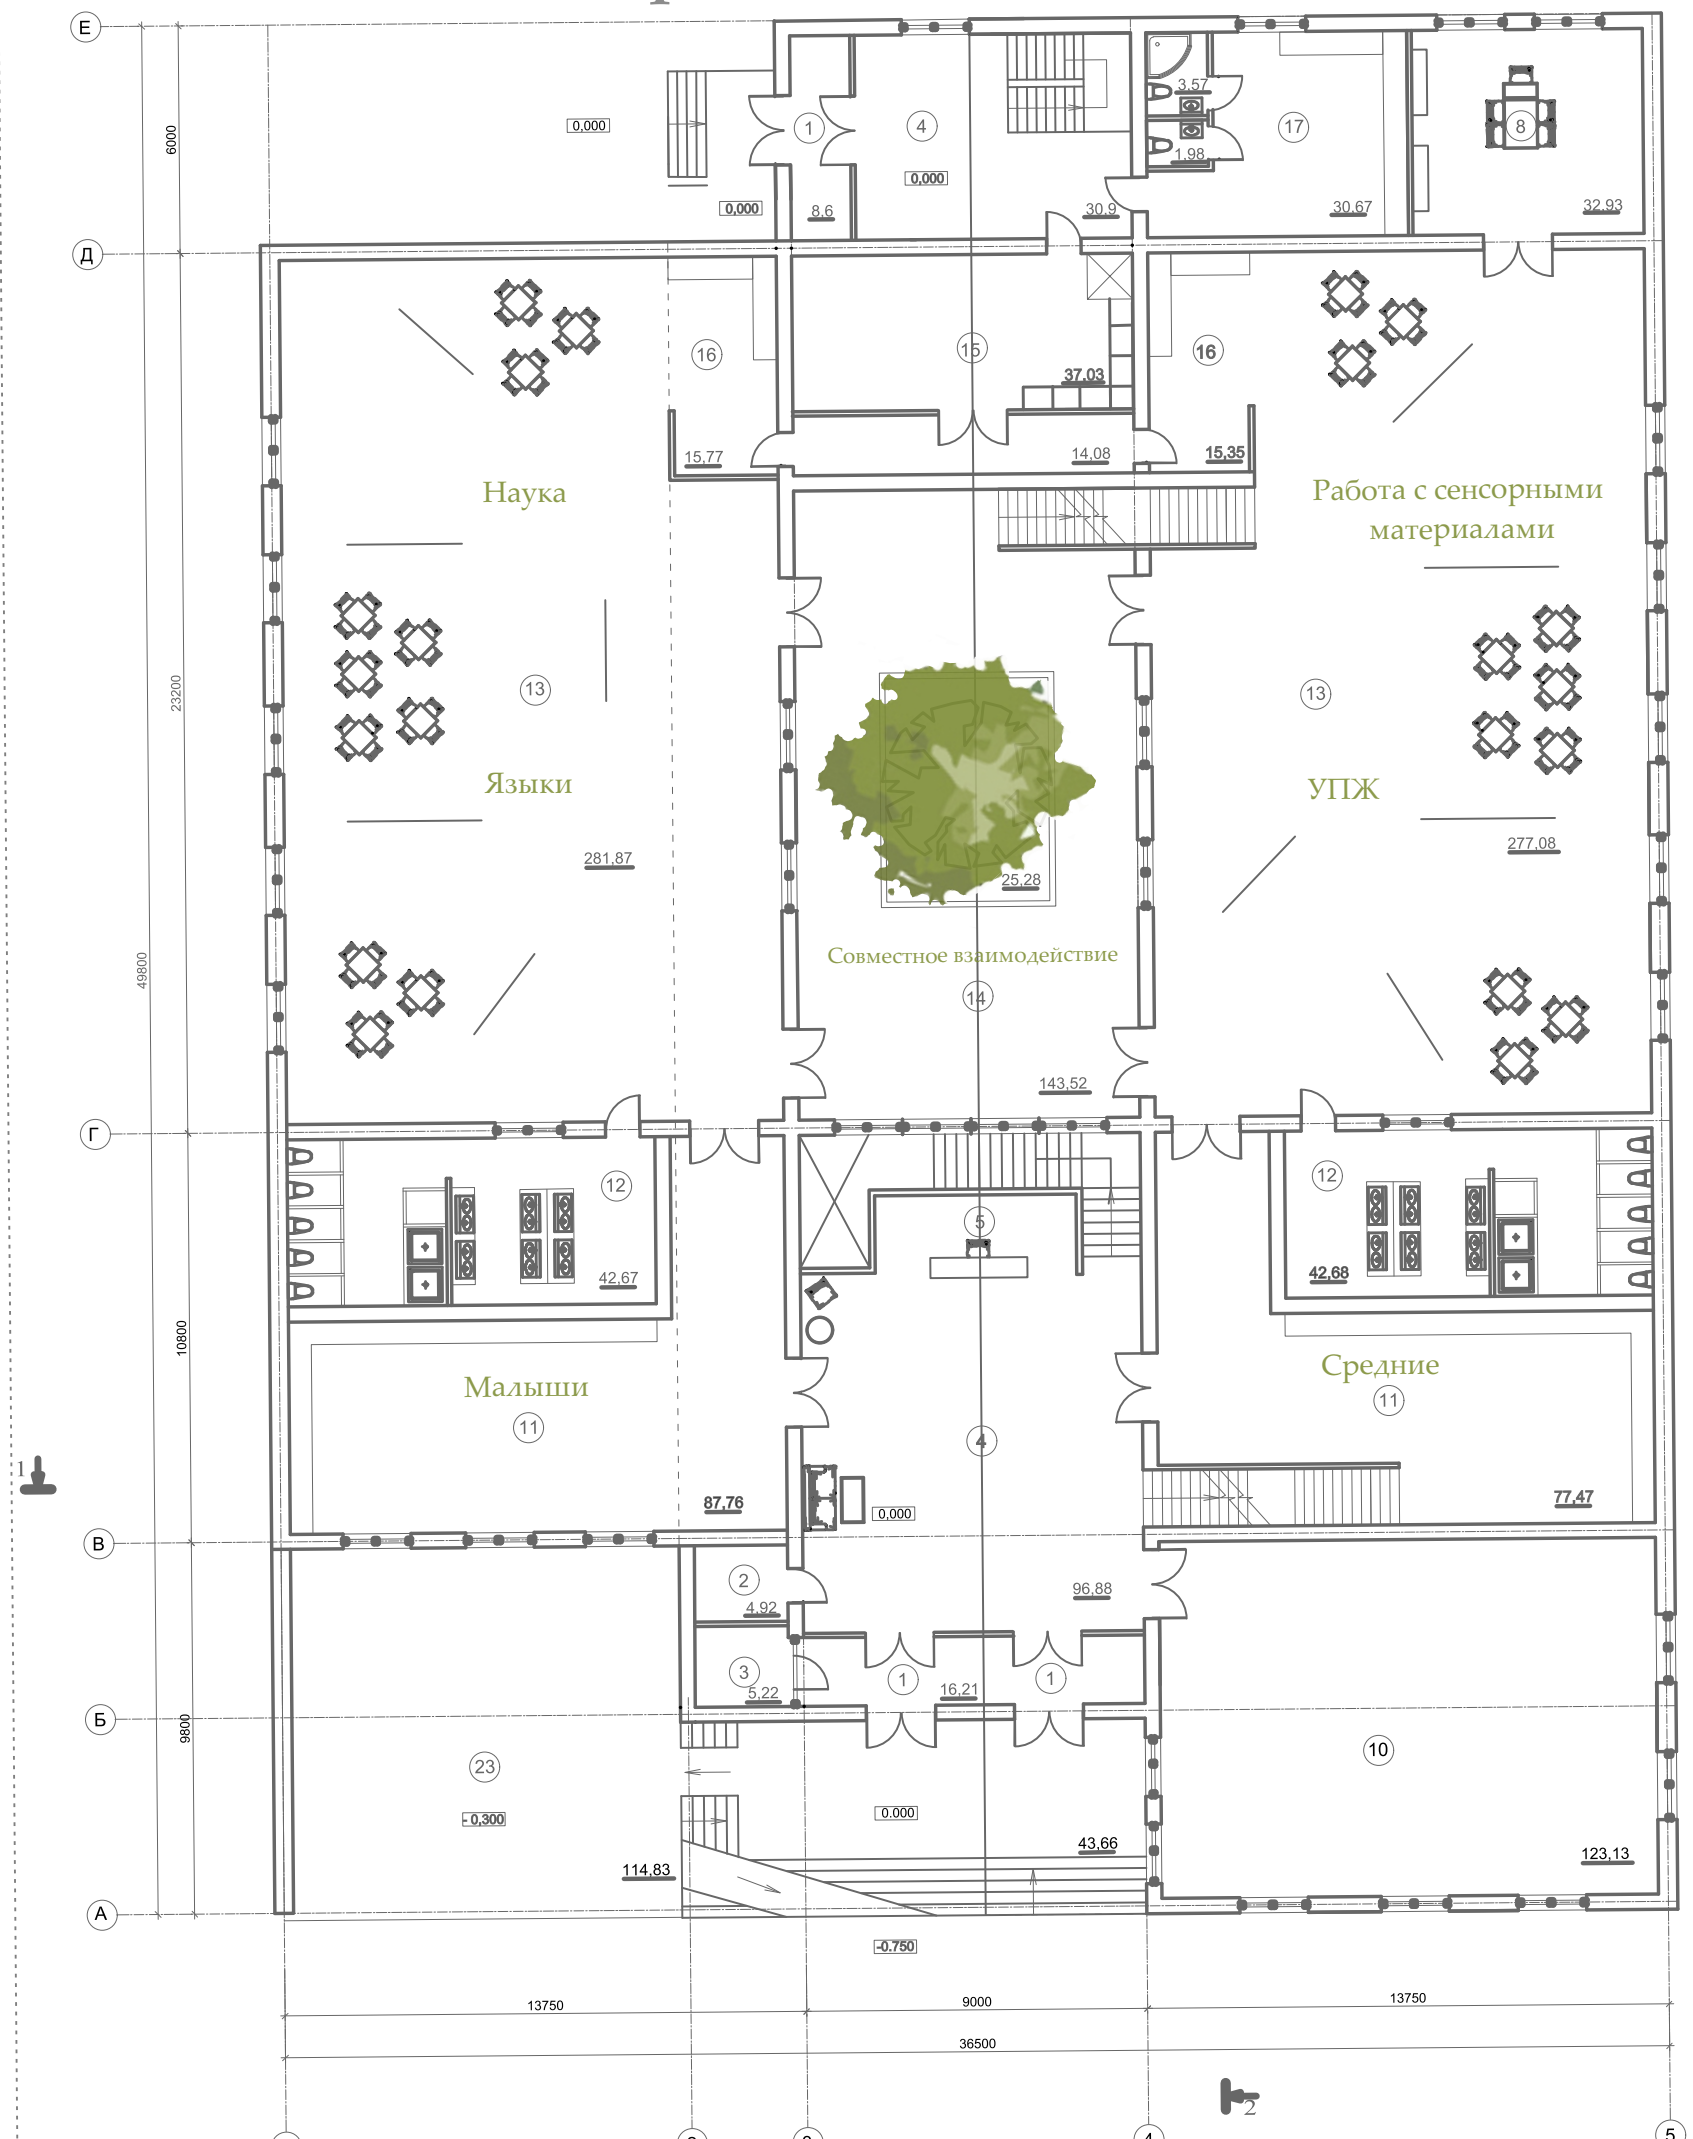



План цокольного этажа М1:200

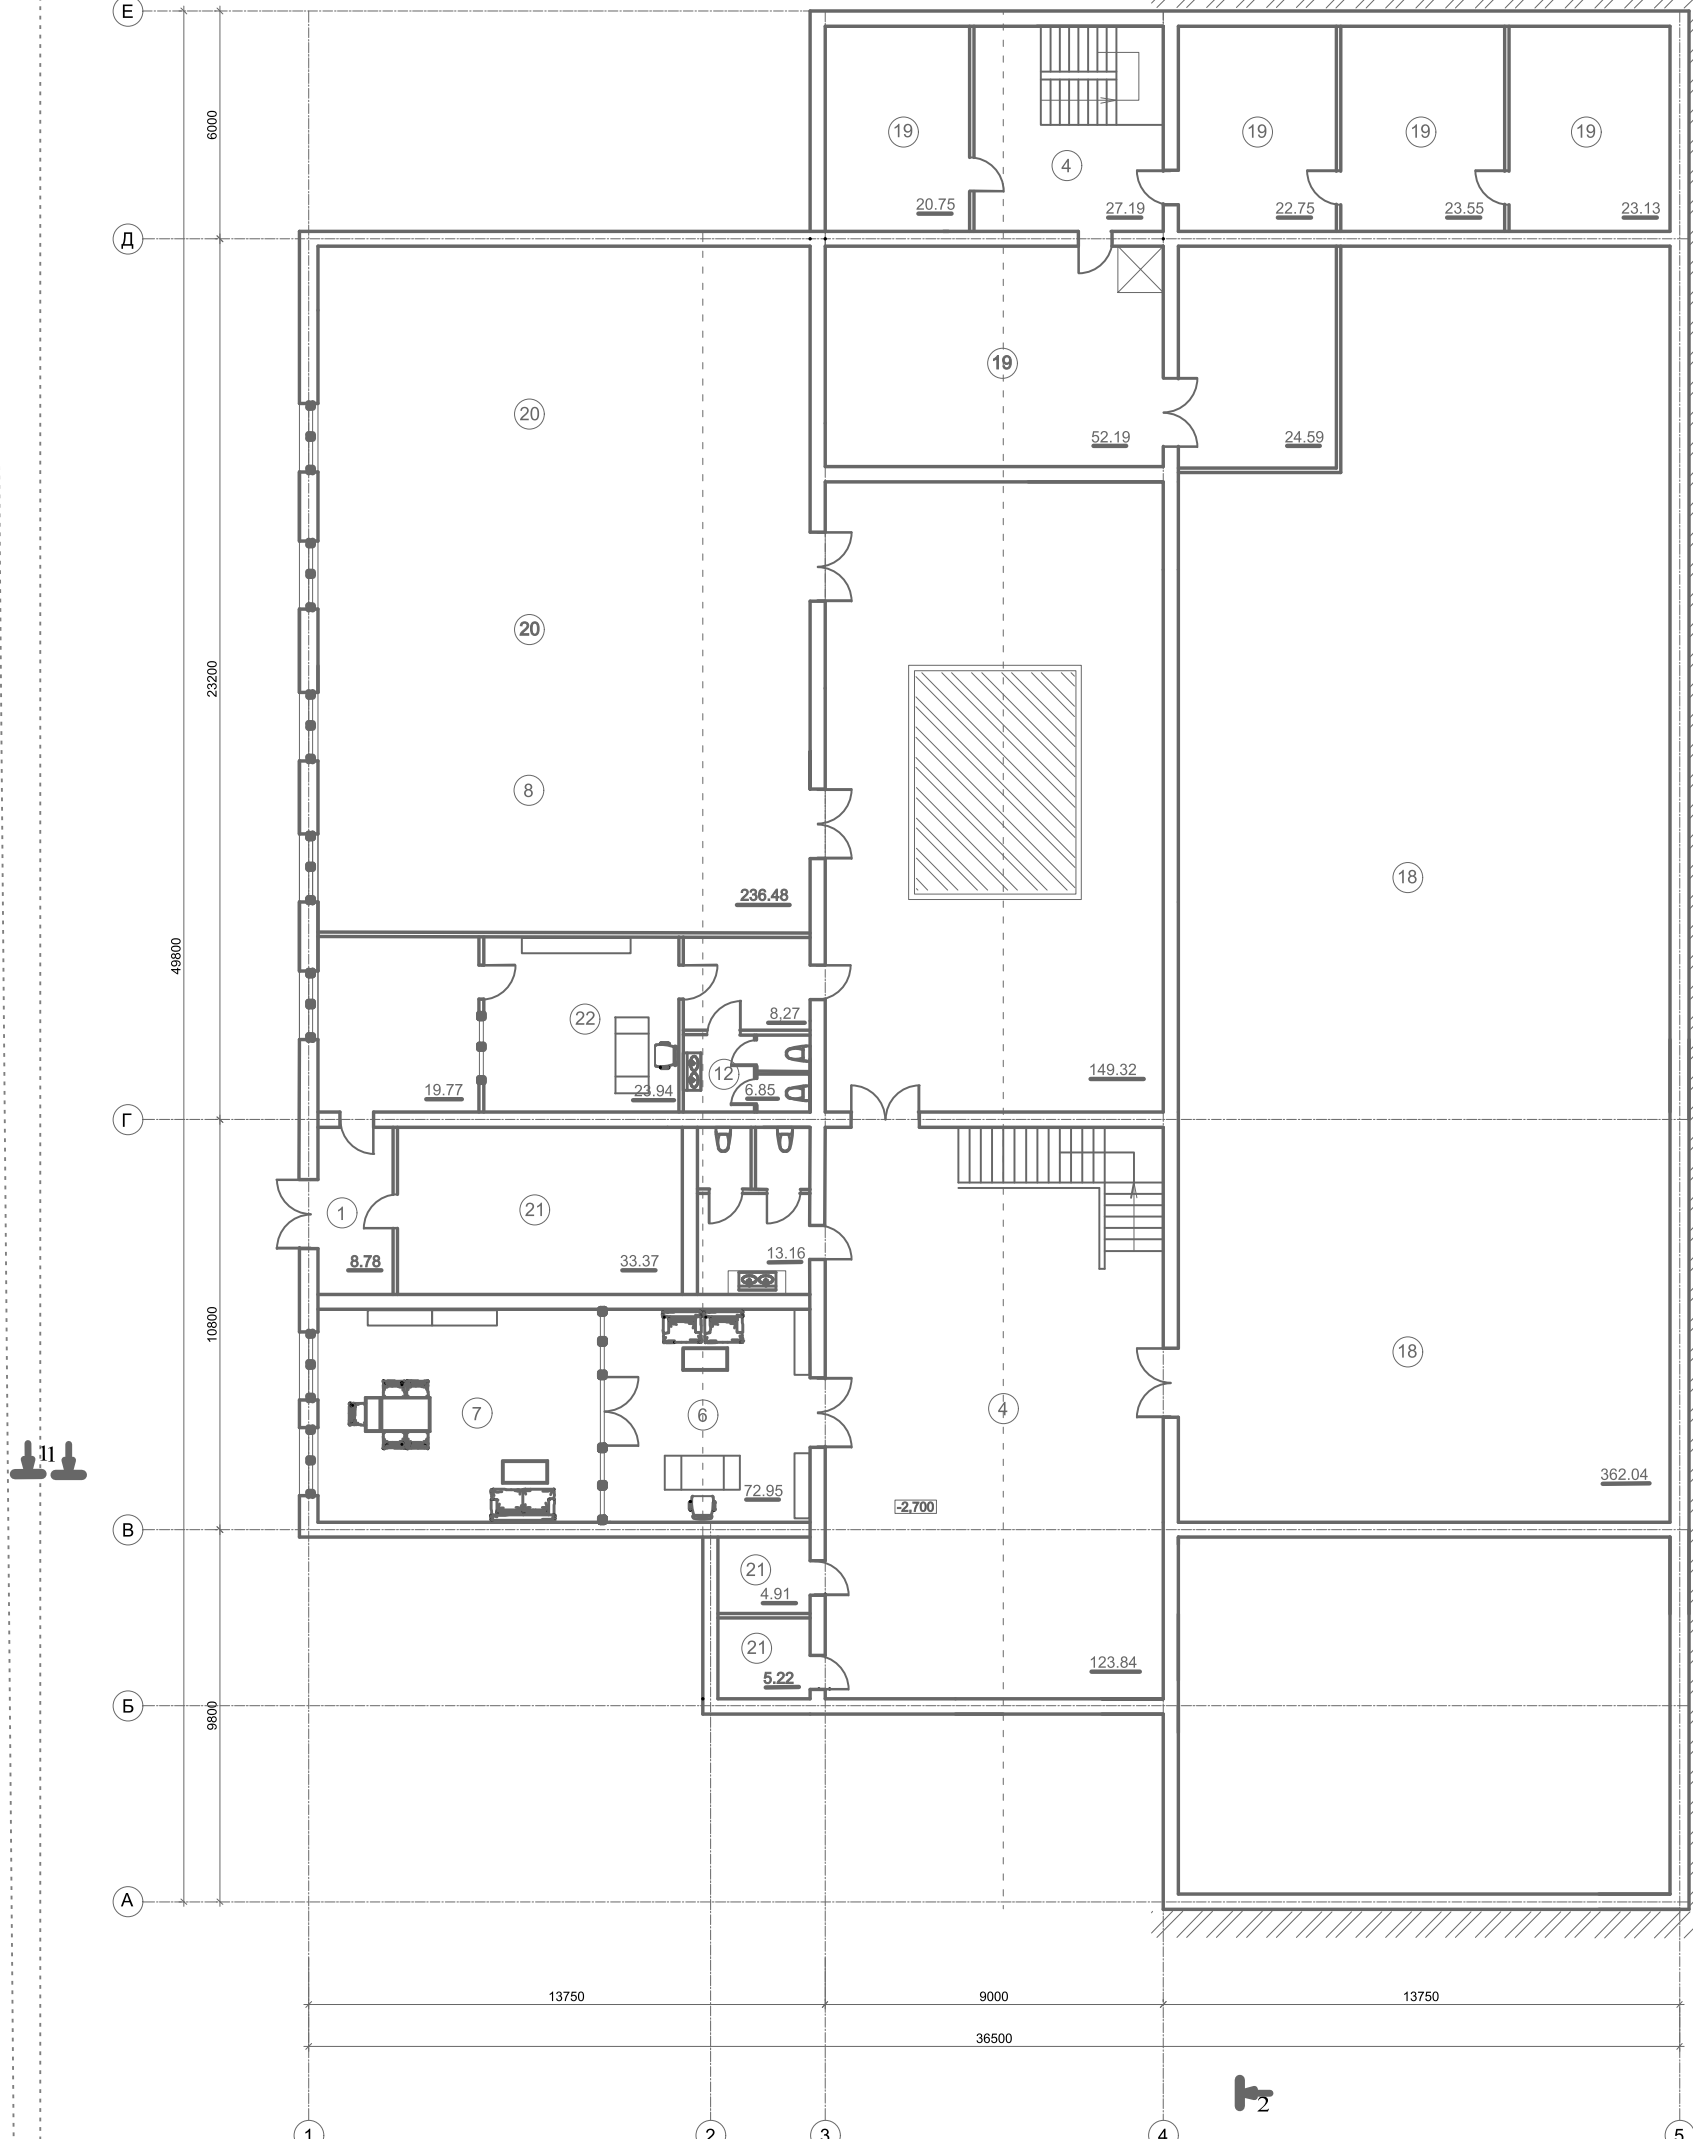

План второго этажа М1:200

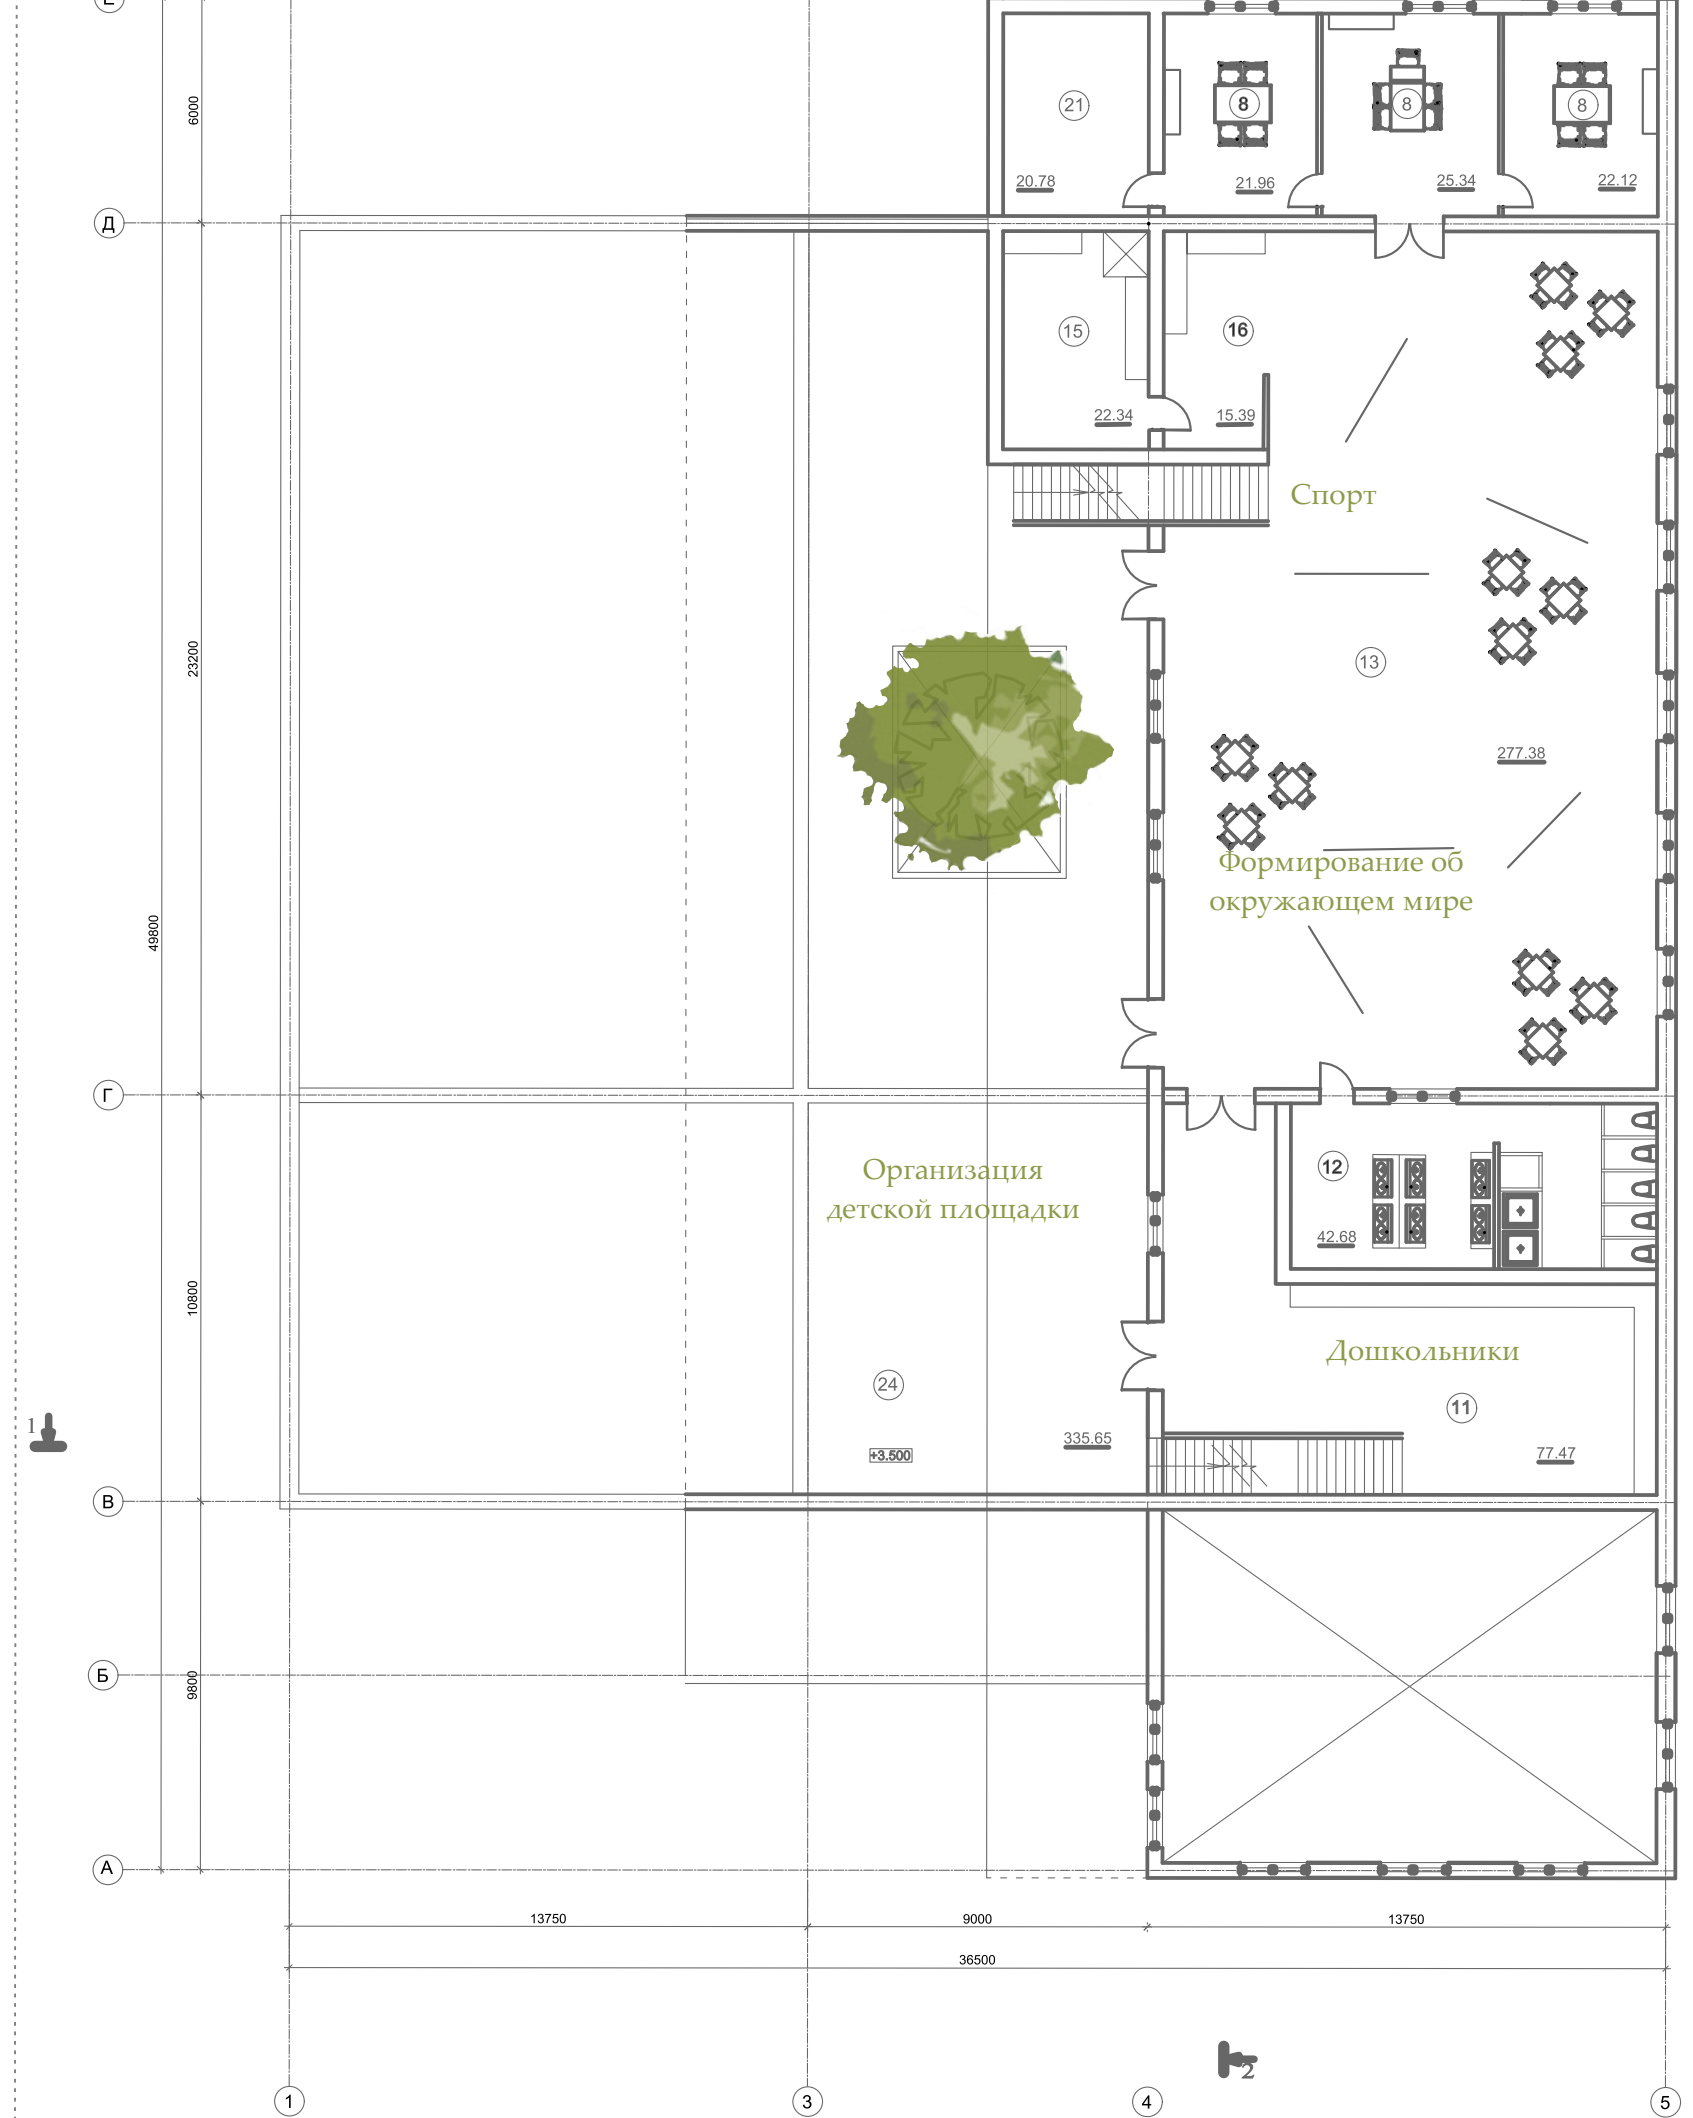

План кровли М1:200

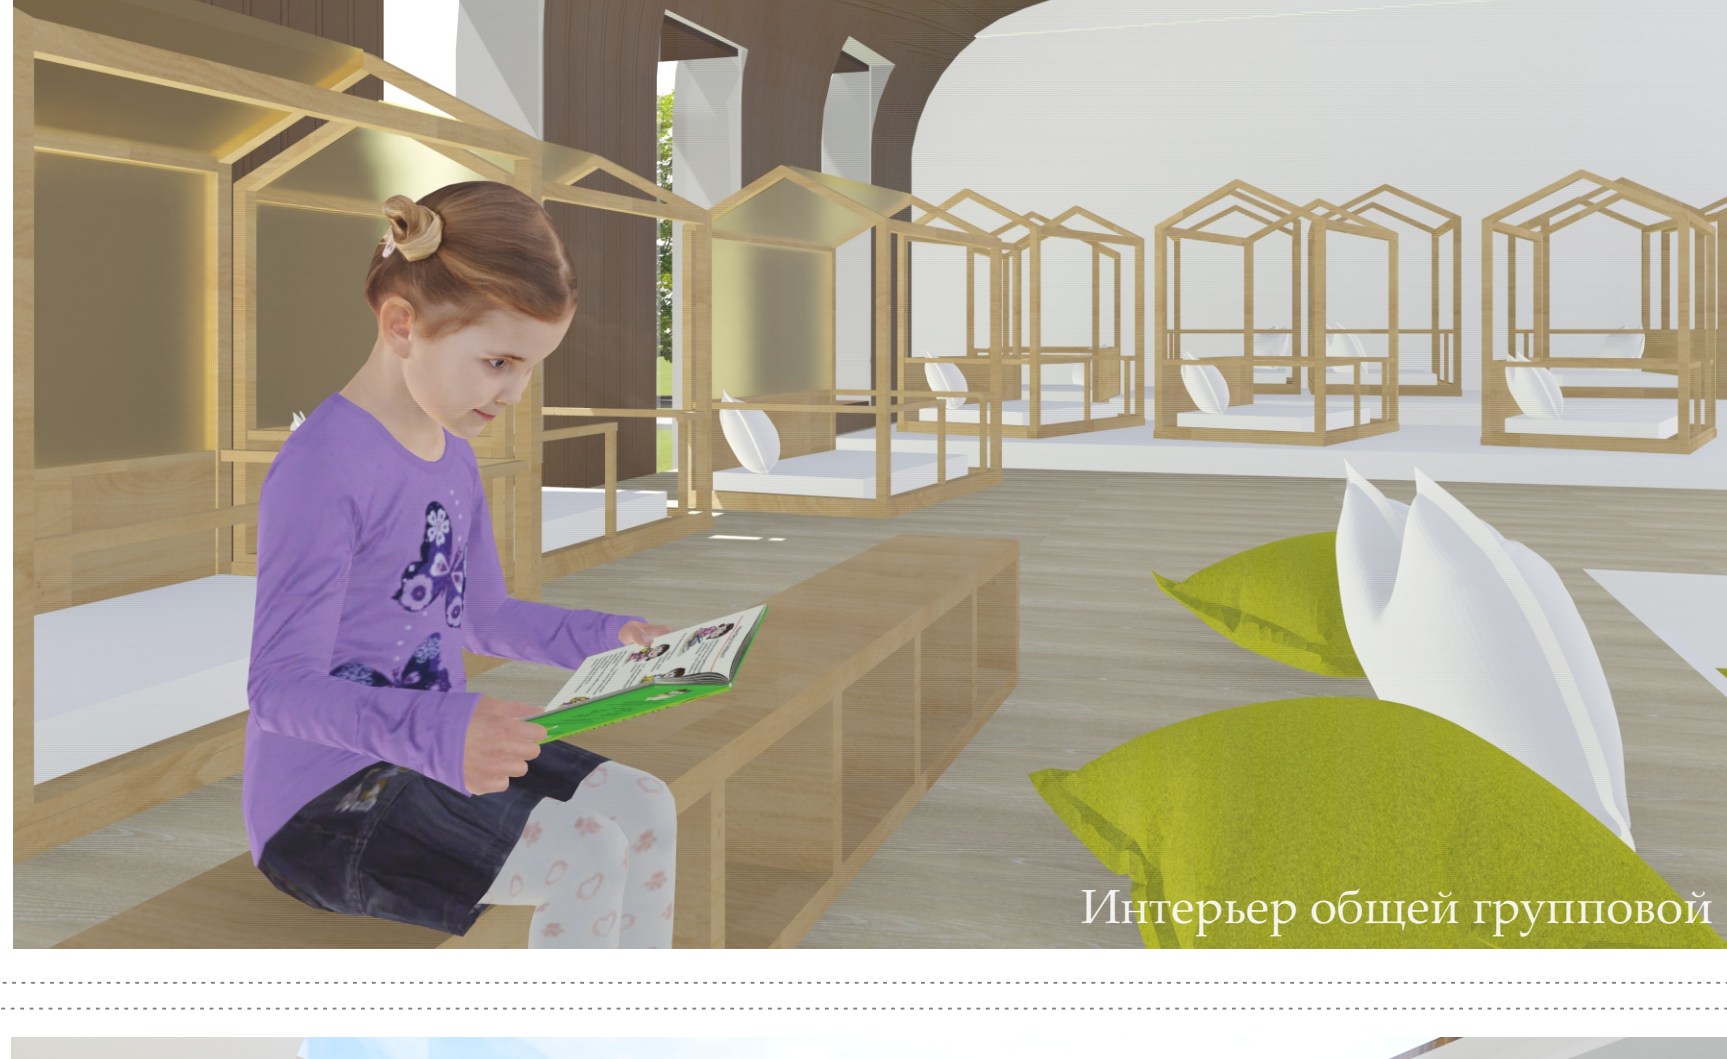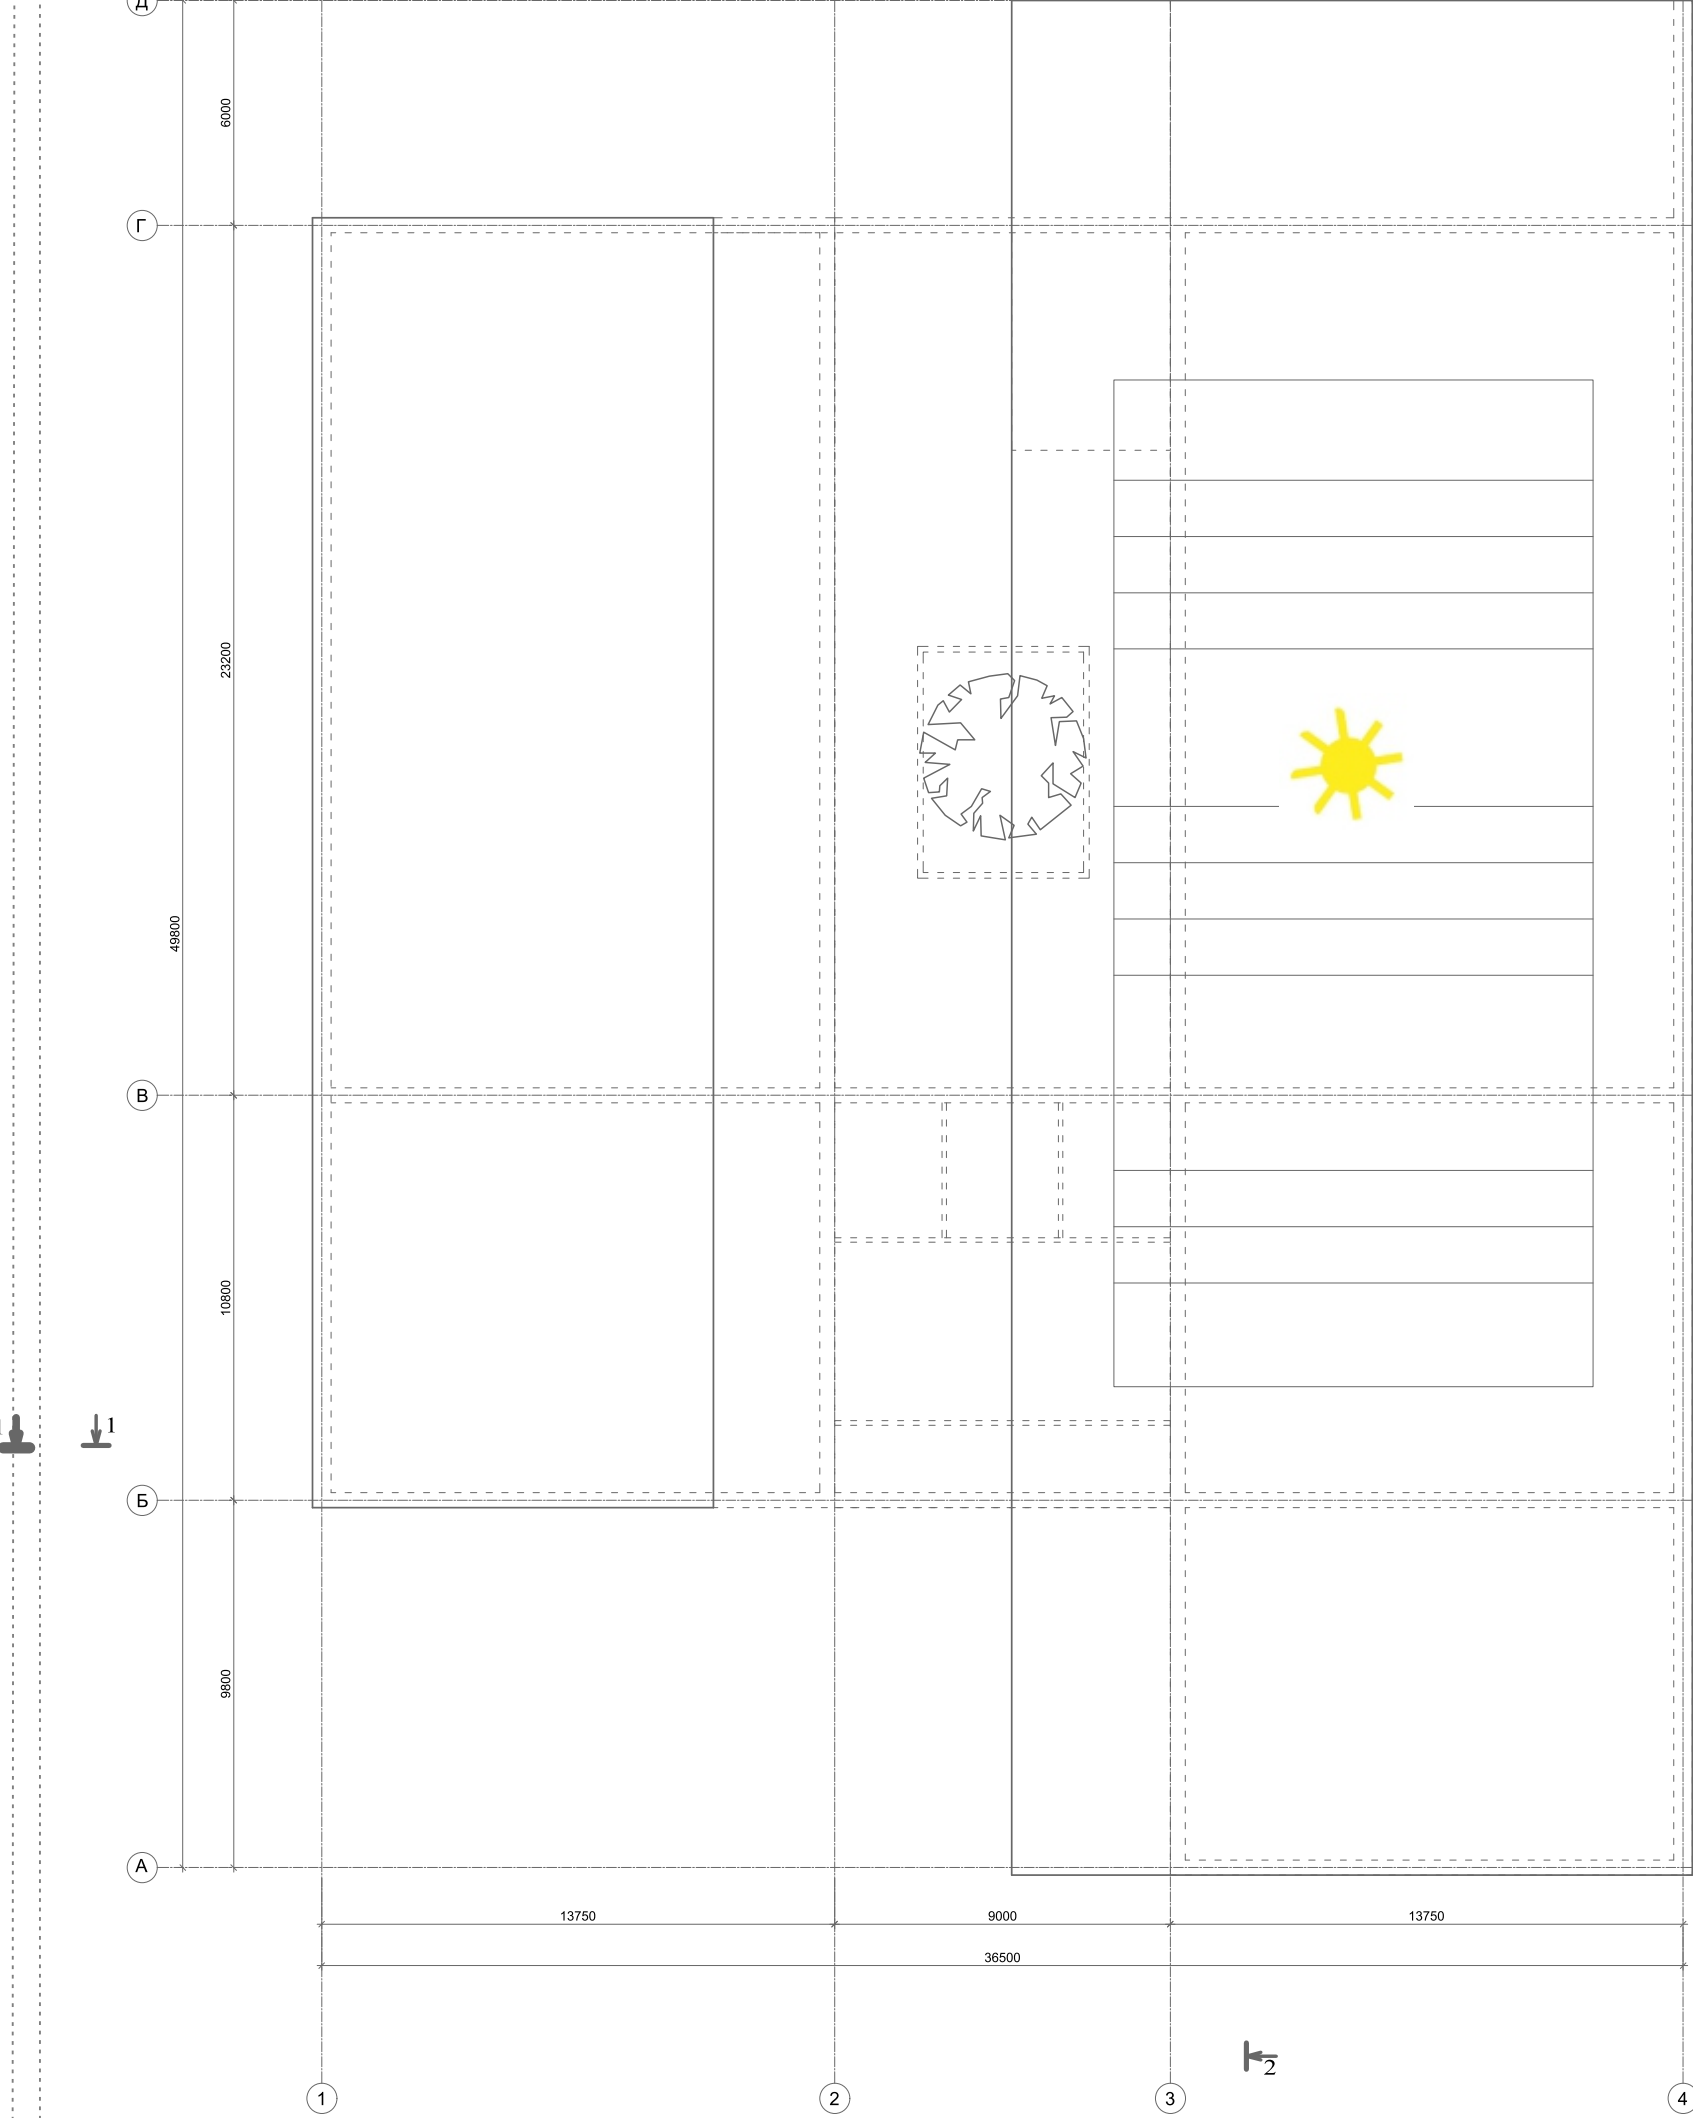

«Сәулет» кафедрасы
кафедра «Архитектура»

e-mail: aid@ntu.kz

www.kazntu.kz

Выполнил: ст.гр. АРХб14-2р Вафина К.Р
Дипломный руководитель: Яскевич В.В.