
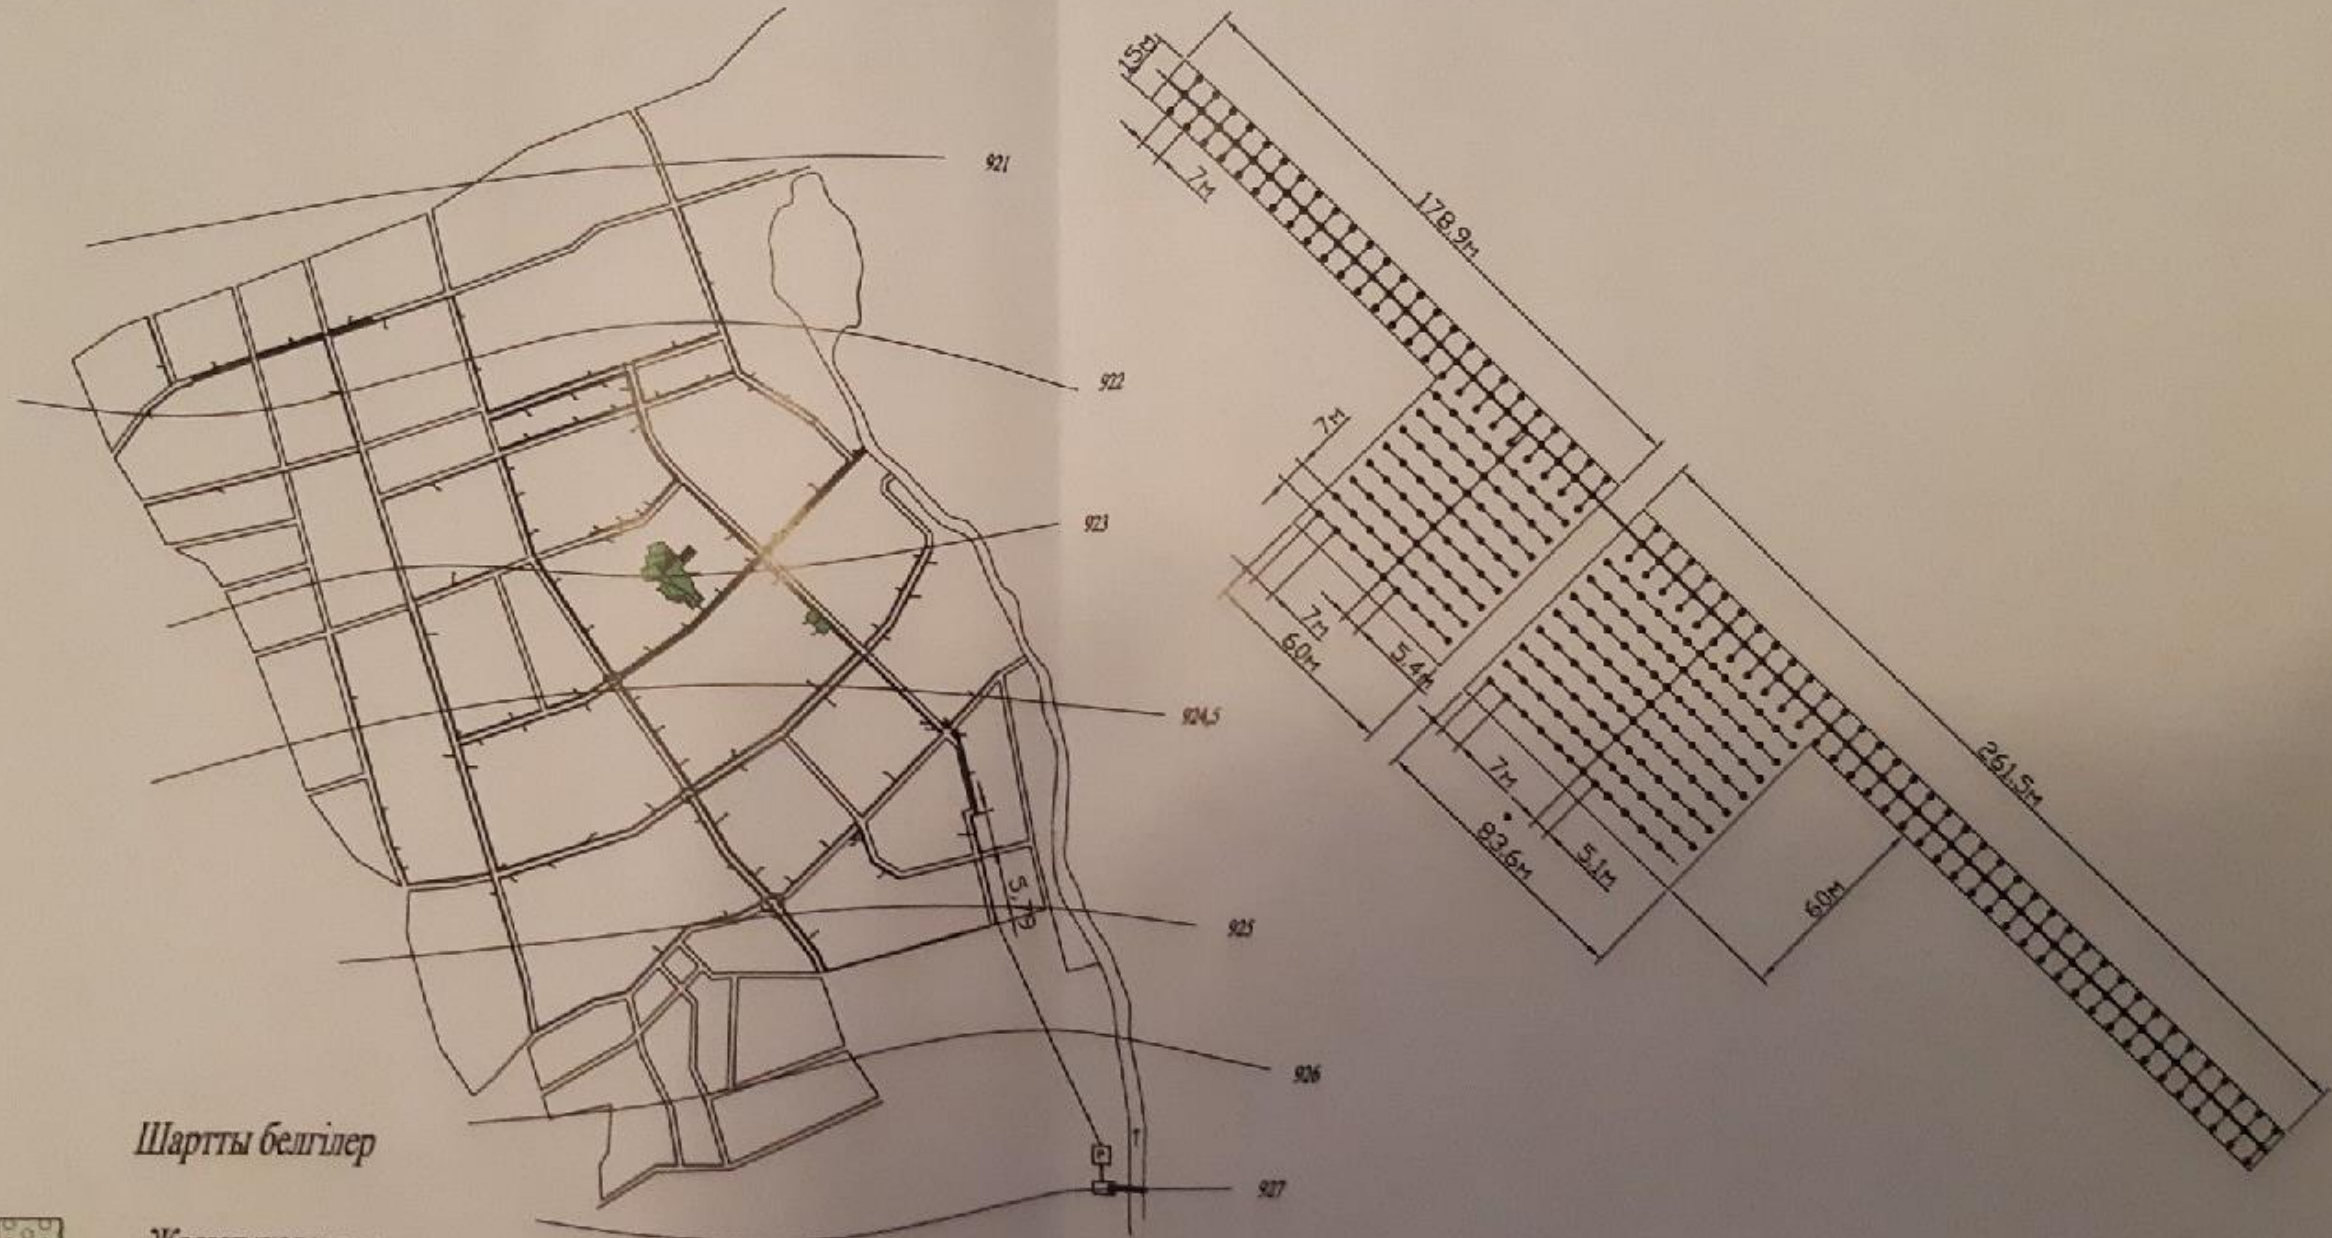
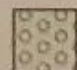
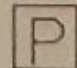
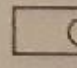



БАС ЖОСПАР

42 - 43 участкінің монтаждық сұлбасы

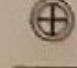


Шартты белгілер

-  - Жасыл желектер
-  - Резервуар
-  - Сорал станциясымен біріктірілген жағалық су алу ғимараты
-  - RAIN BIRD - 3500 су ташыратқышы
-  - Құбыр желісі

						ҚазҰТЗУ.5В08050036-03.188.2019.ДЖ			
						Алматы қаласының ауэзов ауданының жасыл желектерін сугару			
аш.	кід. №	бет	док. №	атау	күні	Технологиялық бөлім	Страна	Бет	Бетер
Кафедра меңг.	Алипова А.К.			МУ 403			0	1	1
Нормалақыл.	Хойшев А.Н.								
Жетекші	Мирзахметов М.М.					Бас жоспардың масштабы М 1:4000	Т.Қ. Басенов атындағы С.Ө. Мәдениет институты АЖЖ Алматы қаласы		
Кескіші	Жақыпбеков					Монтаждық сұлбаның масштабы М 1:2000			
Орындаған	Ахметбеков У.К.								

Сорап станциясымен біріктірілген жағалық құдық

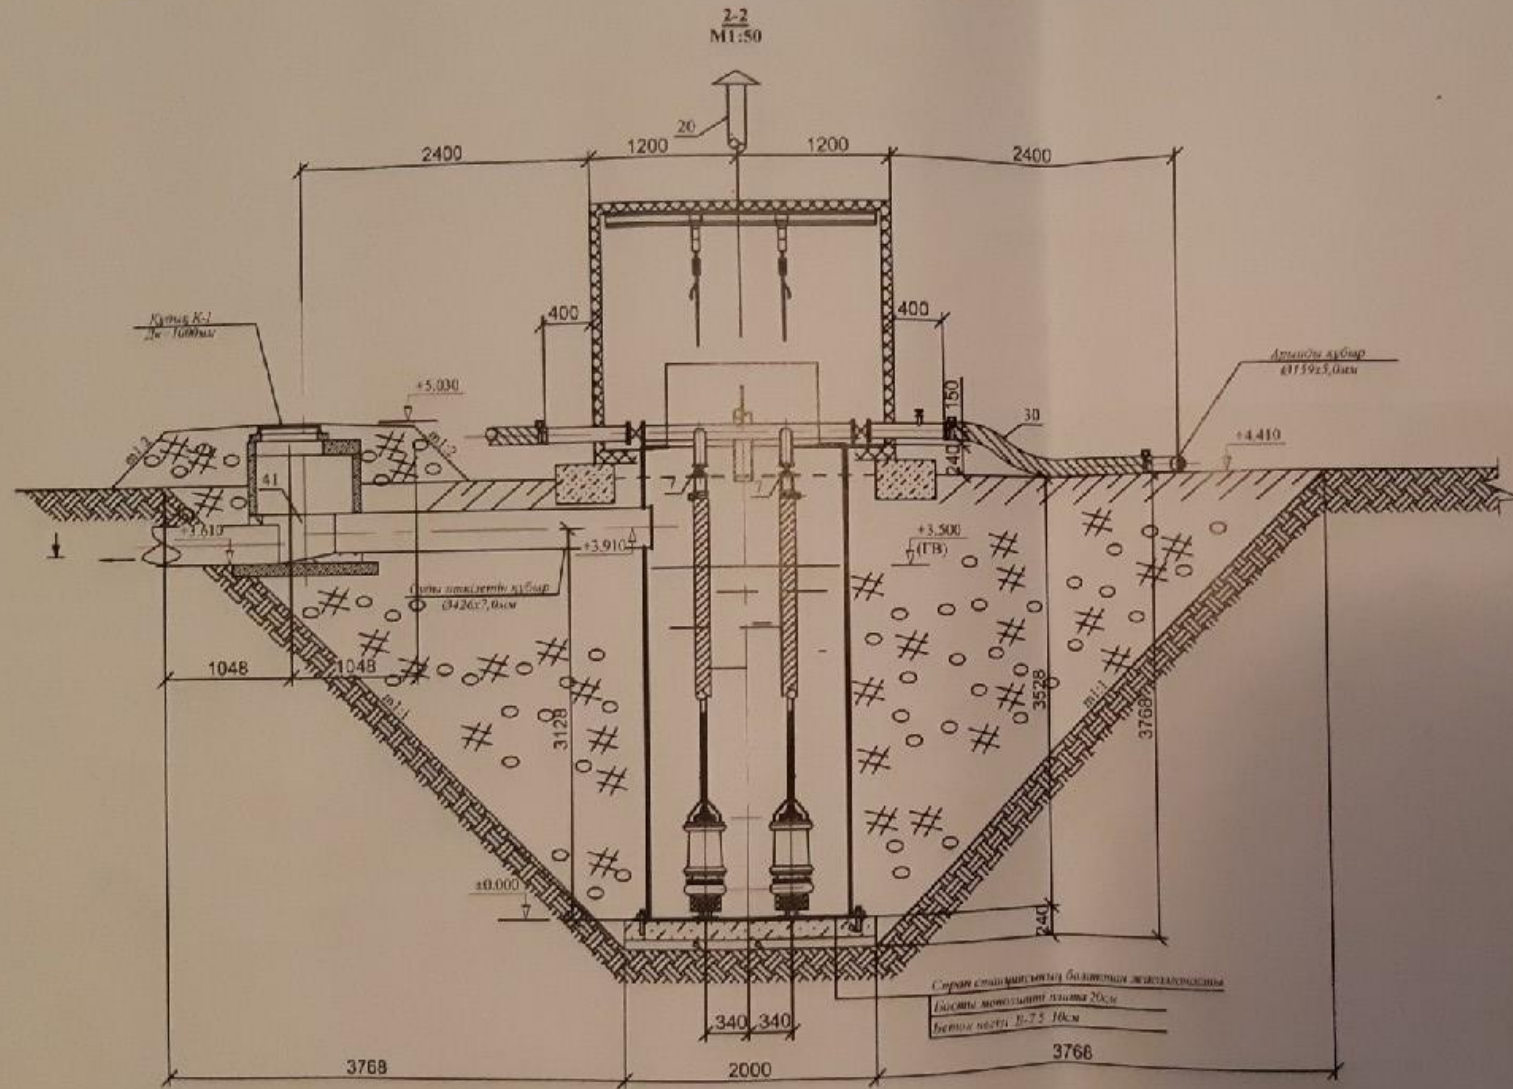

Ескертулер:

1. ±0.000 жаға белгісі, оның маңында 927.200 тең болып келеді.
2. Әрбірлер мм - мен берілген.


атауы	қол №	бет	док №	қолы	тауы
Кафедра мен.	Адымова К.К.				1401
Нормбасқыл.	Хойшев А.Н.				
Жетекші	Муртаметов М.М.				
Кәсіпші	Аманжол				
Орындаған	Асқарбаев У.К.				

ҚазҰТЗУ.5В08050036-03.188.2019.ДЖ

Алматы қаласының ауззов ауданының жасыл желектерін сугару

Технология бөлімі	Стая	Бет	Бетер
	0	1	1
Сұйық қалыңдығы М1:50	Т.К. Басенов атындағы СКЖЭ институты ІЖЖЖ кафедрасы		

Сорап станциясымен біріктірілген жағалық құдық

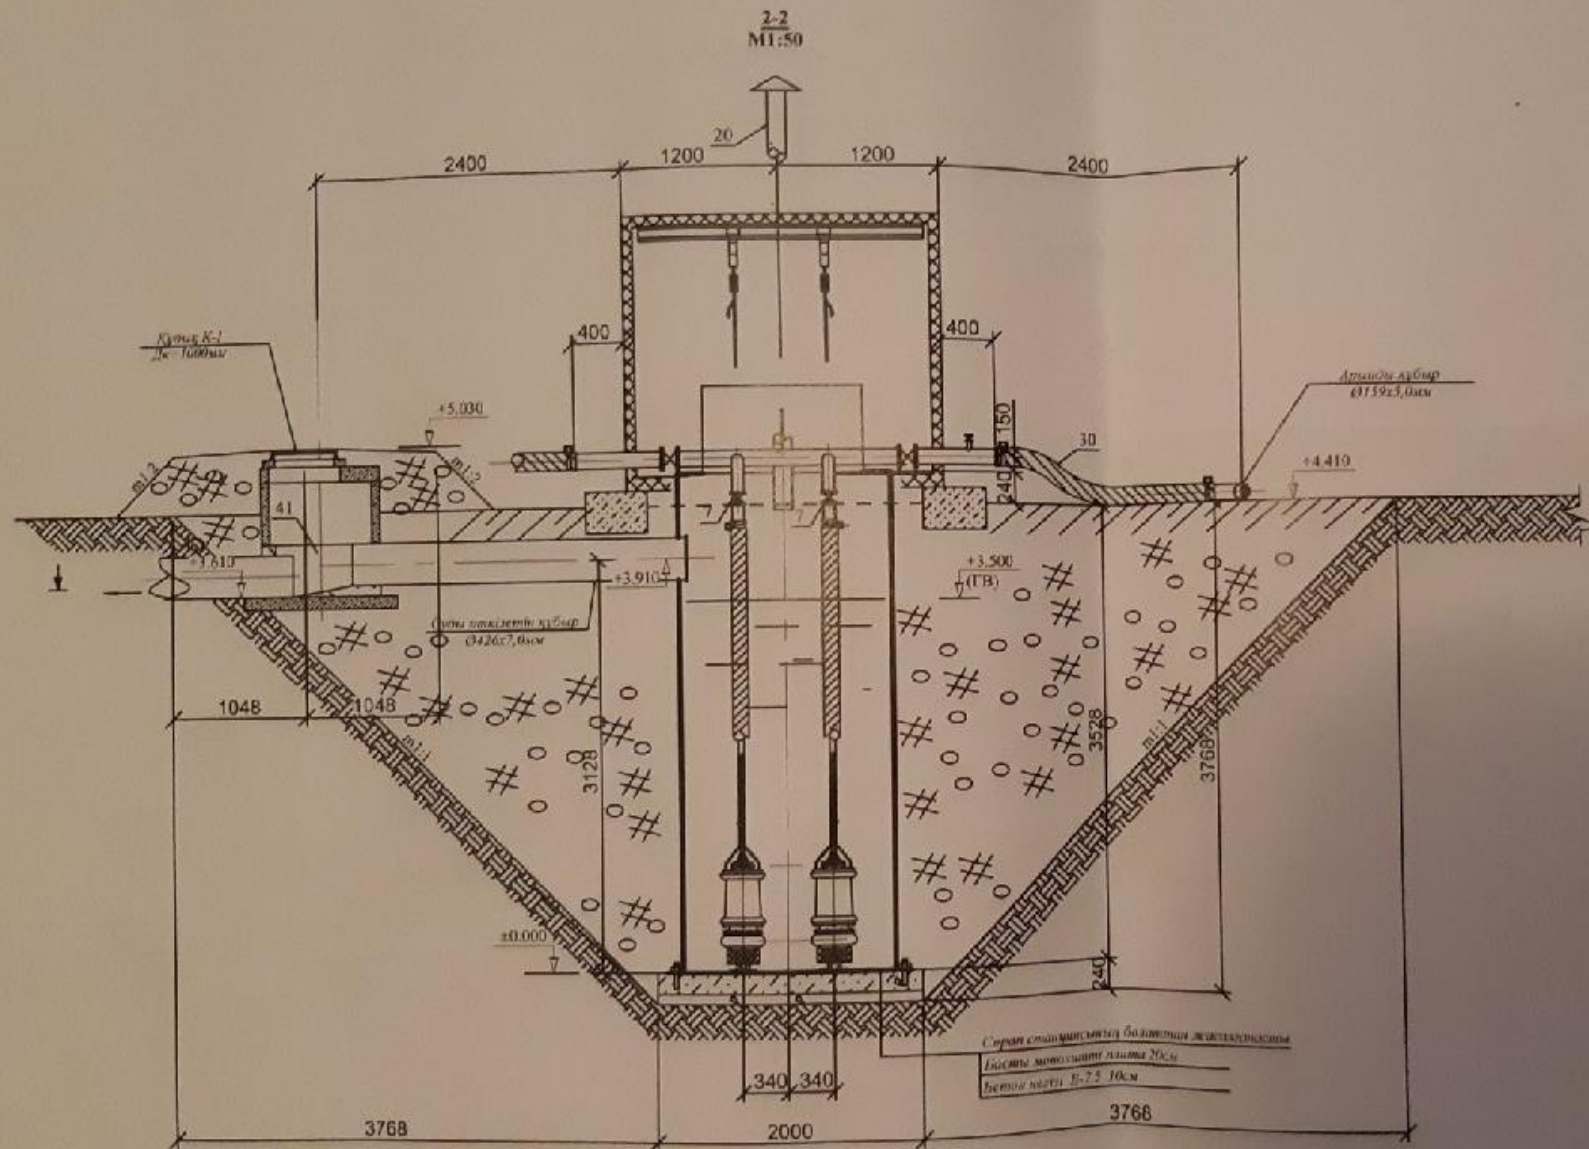


Ескертулер:

1. ±0.000 жаға белгісі, шын мәнінде 927,200 тең болып келеді.
2. Ölшемдер мм - мен берілген.

						ҚазҰТЗУ.5В08050036-03.188.2019.ДЖ			
						Алматы қаласының ауэзов ауданының жасыл желектерін сугару			
аш.	код №	бет	док. №	қолы	күні	Технологиялық бөлім	Стадия	Бет	Беттер
Кафедра мен.	Алимова К.К.			<i>[Signature]</i>	14.01		0	1	1
Нормбақыл.	Хойшев А.Н.			<i>[Signature]</i>		Судбалық нысанға М1:50	Т.К. Басенов атындағы СКЖЭ институты ИЖЖЖ кафедрасы		
Жетекші	Мурзахметов М.М.			<i>[Signature]</i>					
Кәсіпші	Аманжолбеков С.С.			<i>[Signature]</i>					
Орындаған	Ахметбаев У.К.			<i>[Signature]</i>					

Сорап станциясымен біріктірілген жағалық құдық

1-1
M1:50

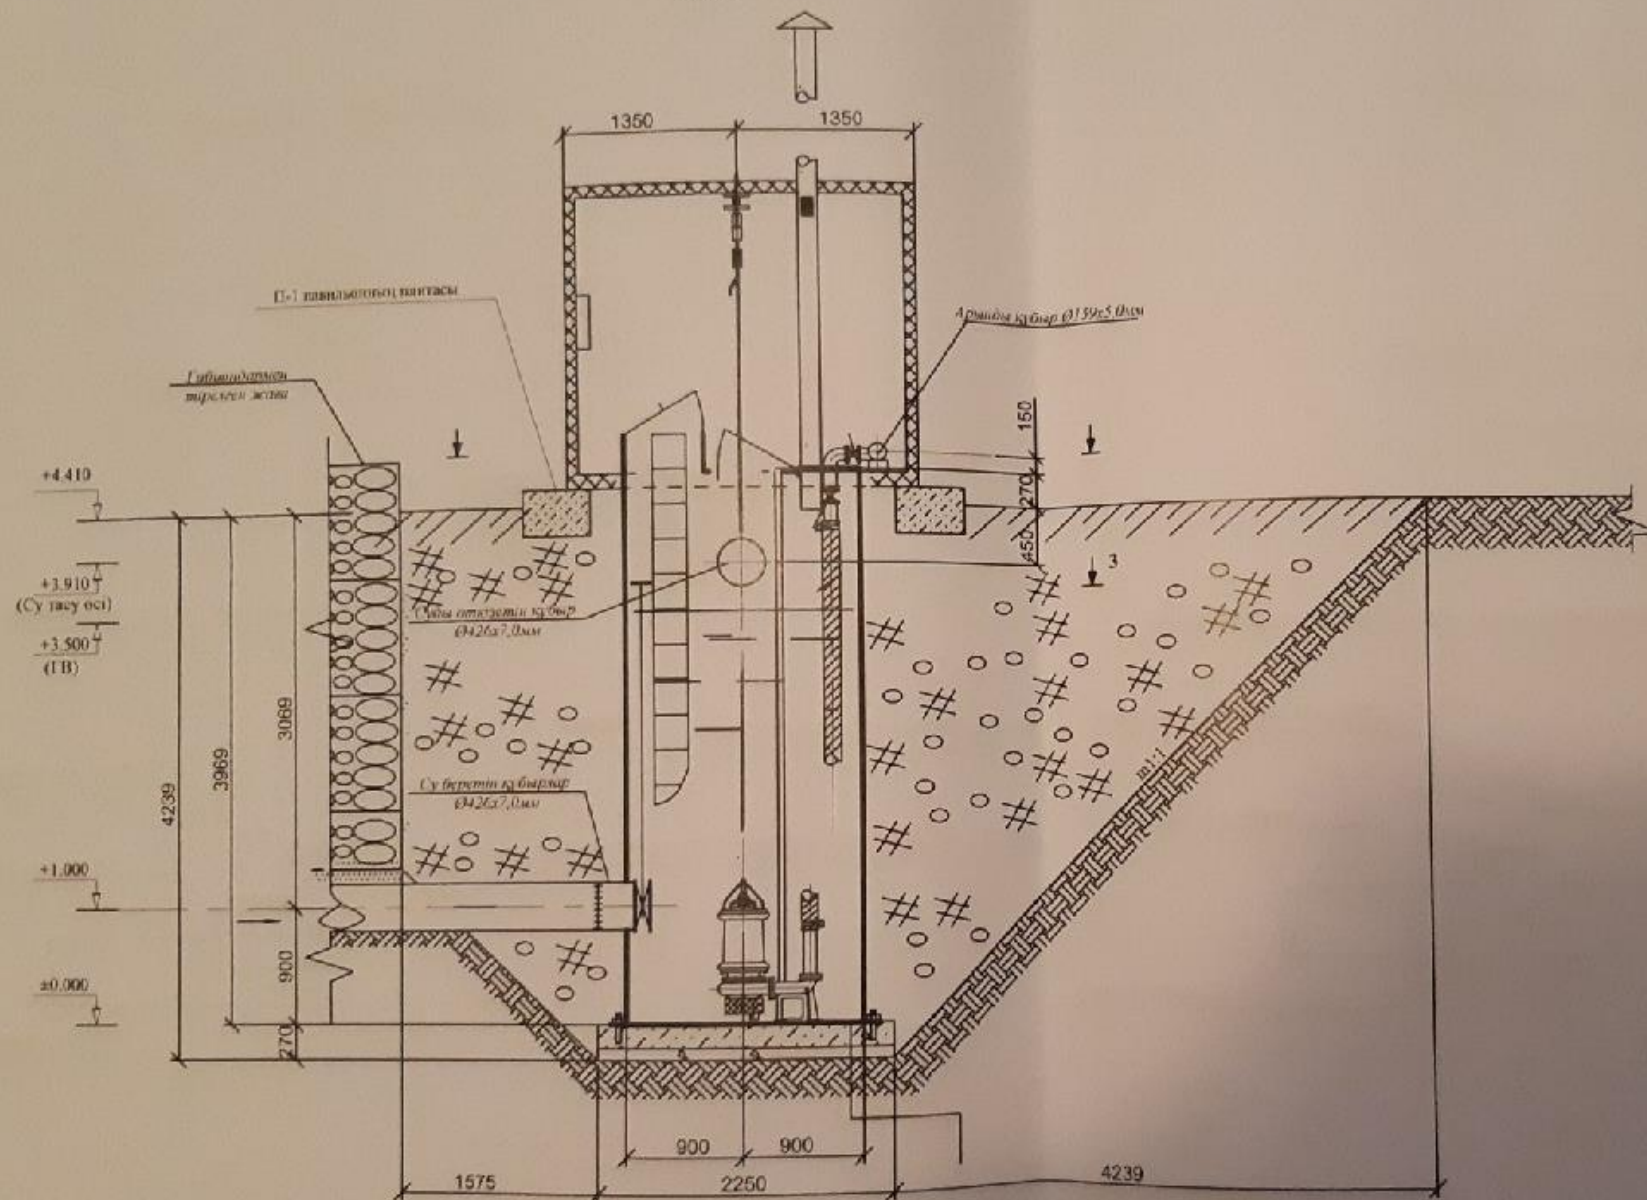

Ескертулер:

1. ±0.000 жағы белгісі, шын мәнінде 927,200 тең болып келеді;
2. Өлшемдер мм - мен берілген.

ҚазҰТЗУ.5B08050036-03.188.2019.ДЖ

Алматы қаласының ауэзов ауданының жасыл желектерін сугару

ата.	код №	бет	док. №	қолы	күні	Технологиялық бөлім	Стандия	Бет	Бетер
Кафедра мен.	Алтымова К.К.			<i>[Signature]</i>	19/05		0	1	1
Нормобқыл.	Хойшинов А.Н.			<i>[Signature]</i>					
Жетекші	Мырзахметов М.М.			<i>[Signature]</i>					
Кенесші	Литервинский			<i>[Signature]</i>					
Орындаған	Аскербеков У.К.			<i>[Signature]</i>		Сұрылым масштабы M1:50			

Т.К. Басенов атындағы СҚЖЭ институты ИЖЖЖ кафедрасы

