



II-ші Көтеру сорап бекеті


Қима 2-2

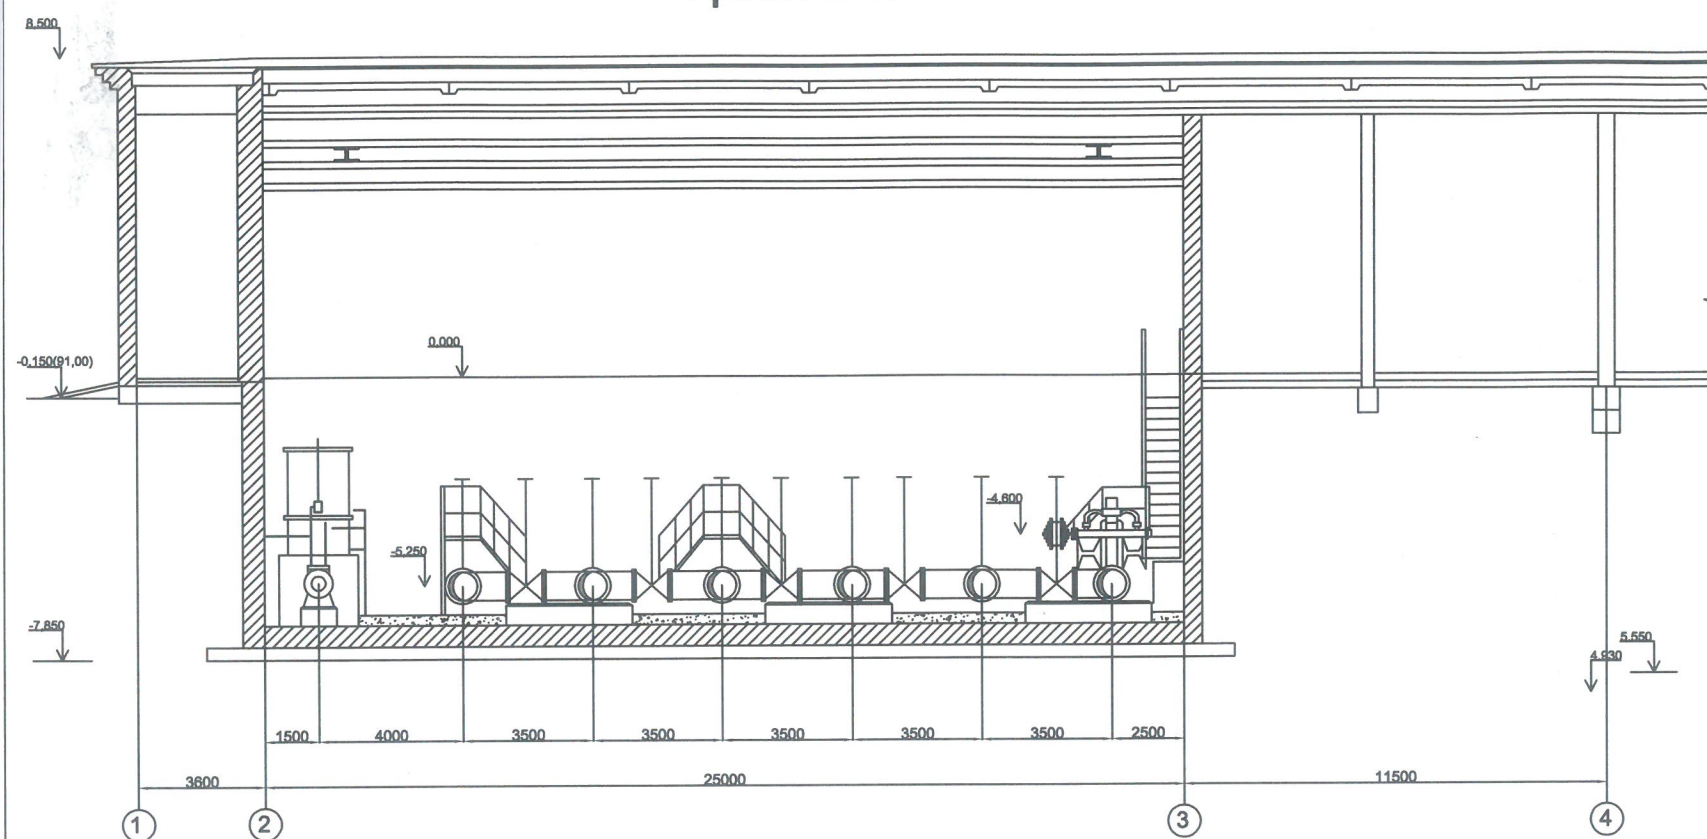

Қима 1-1

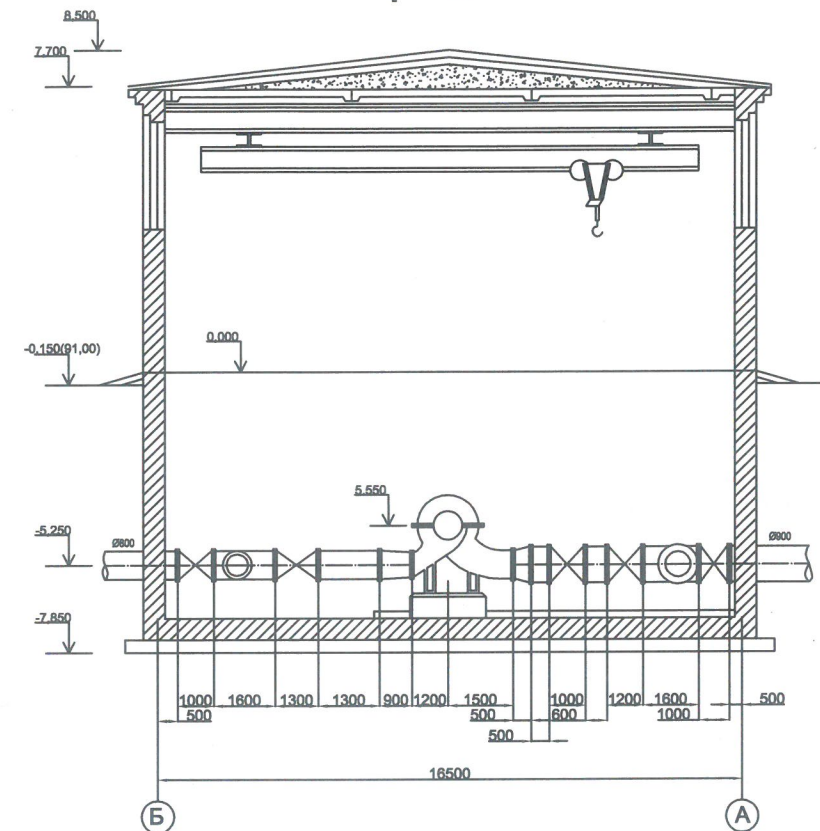

0,000 деңгейдегі жоспар

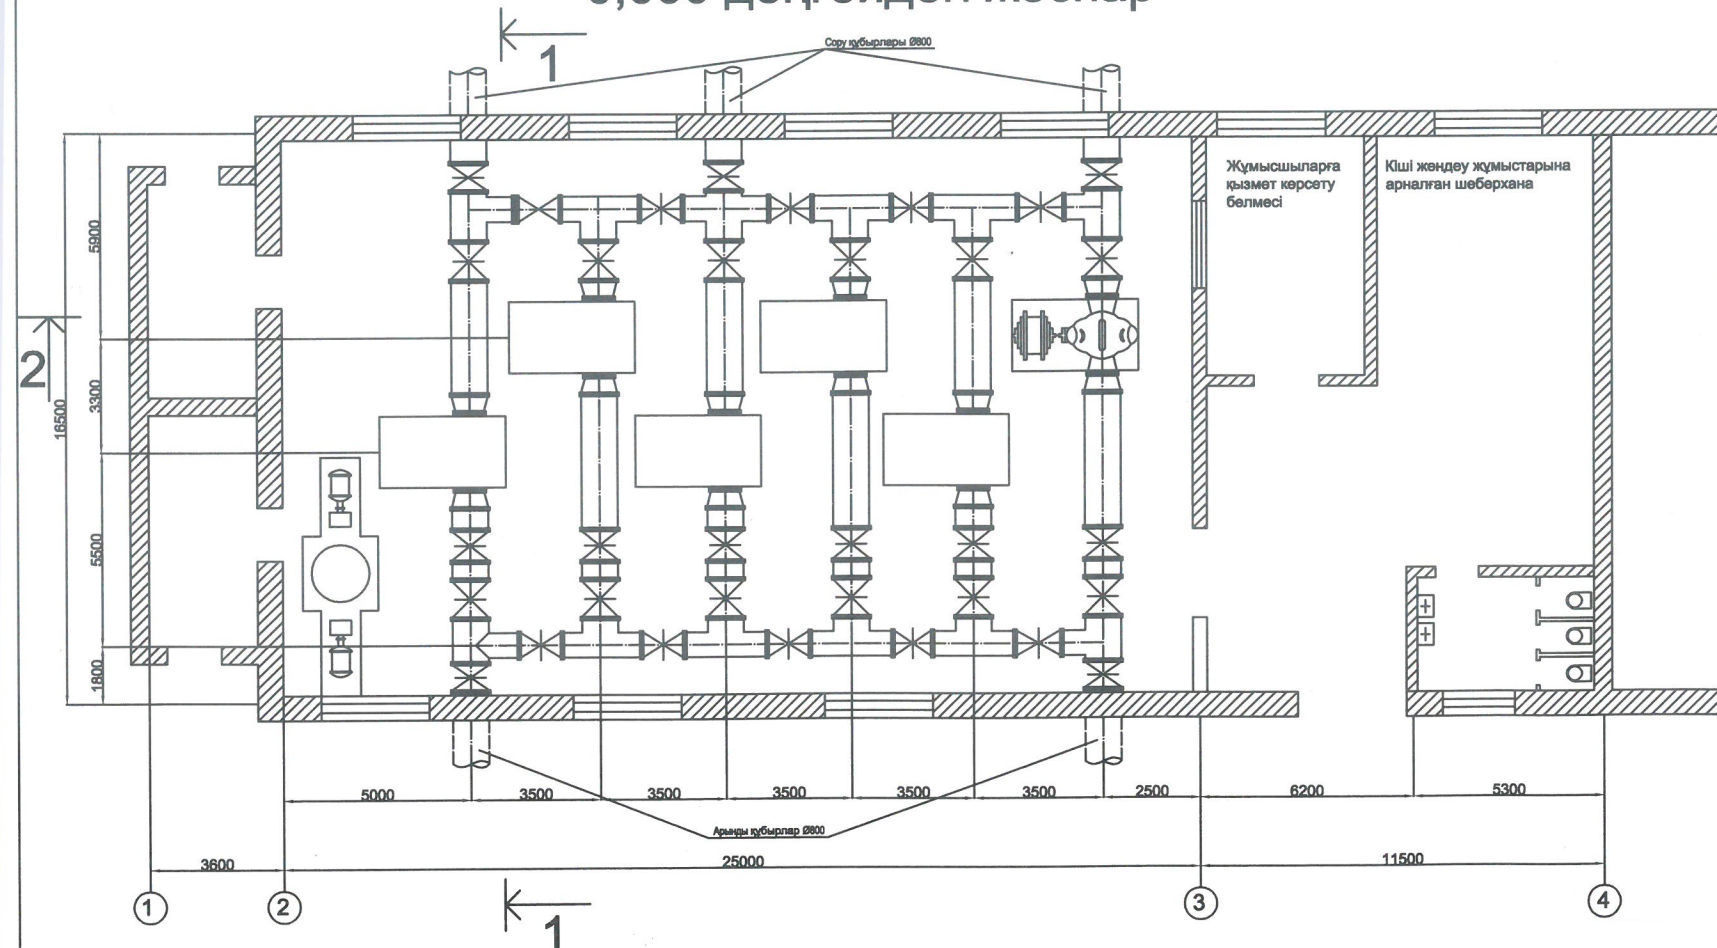


↑ 2


ҚазҰТЗУ.5В075200.36-03. 2019.ДЖ					
Солтүстік Қазақстан облысы, Булаев елді мекенін сумен жабдықтау					
Өзг.	Бет	Аты	Құрылыс	Қосымша	Құрылыс
Негізгі бөлім				Кесені	Бет
II-ші Көтеру сорап бекеті				0	5
М1:100				Сж/еҚ институты ИЖС/сЖ кафедрасы	

Резервуар тұрғызудың технологиялық сұлбасы

Жер жұмыстары

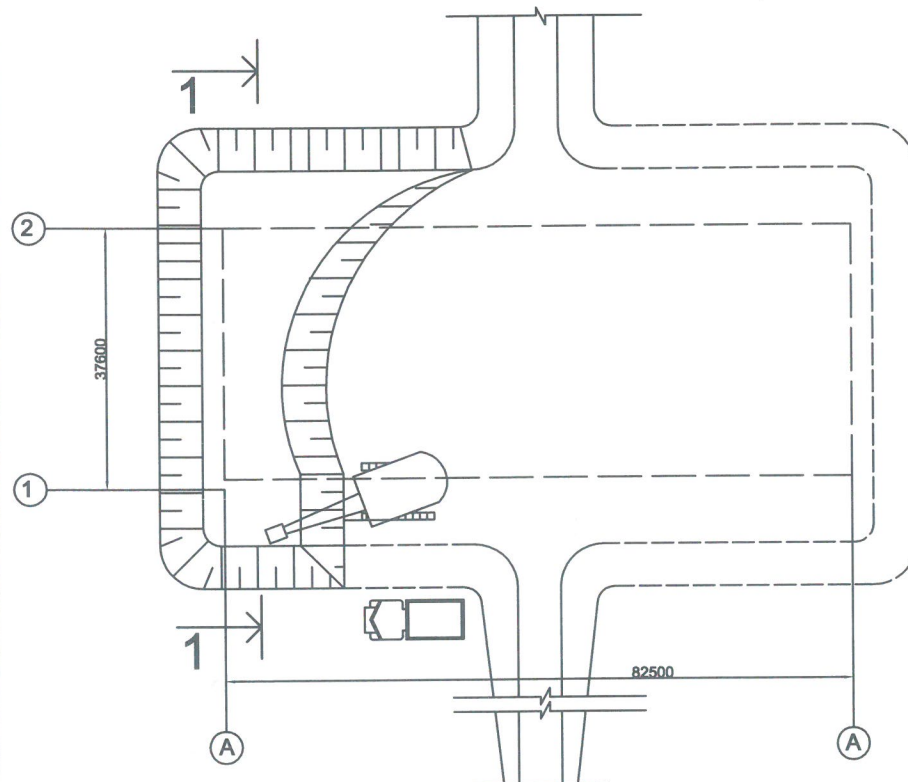

Кранның қозғалу сұлбасы

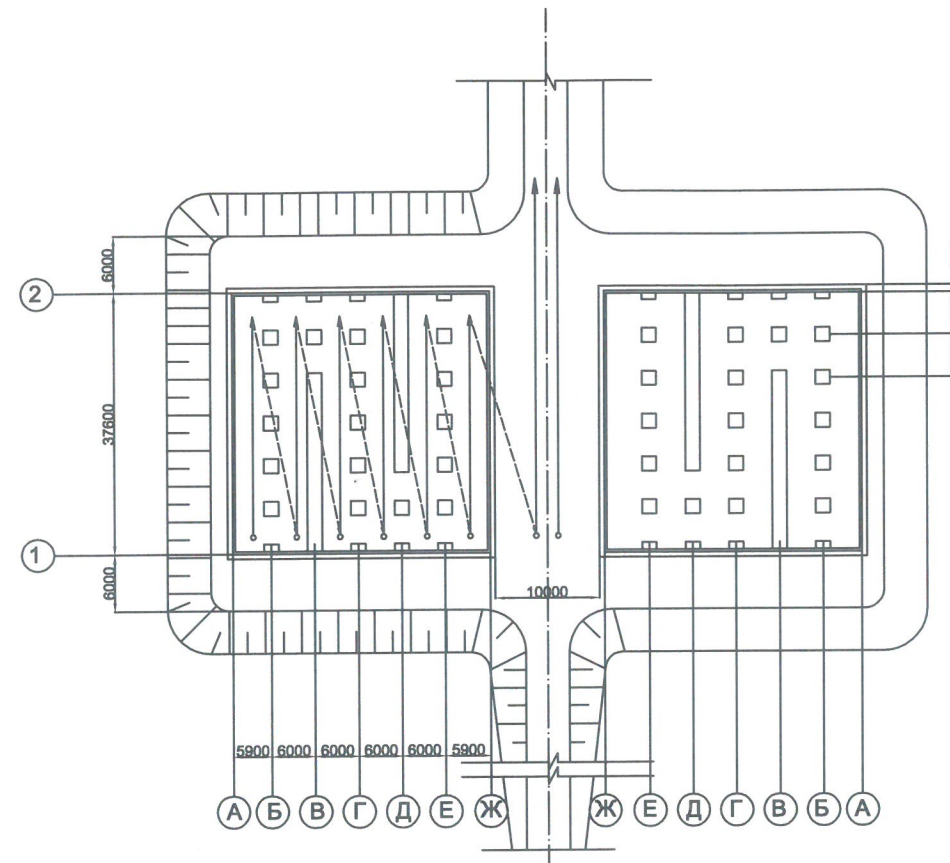

Машиналар мен мехапнизмдер всаласы

№	Аталуы	Марка түрі	Дана	2
1	Кері опыратын қалағының сыйылдылығы 0,65 м3 болатын экскаватор	Э-1003	1	
2	Бульдозер	ДЗ-17	1	
3	Пневматонғалақты кран	МКП-25	1	
4	Жүк көтергіштігі 4,5 т болатын сомосвал	ЗИЛ, ММЗ-555л	5	
5	Пневматонғалақты нығыздау	ПРТ-3	1	
6	Беттік дірілдеткіш	ПВ-1	1	


Шартты белгілер

- - Кранның жұмыс жүрісі
- - - - - Кранның кері жүрісі
- Механизмдердің жүру бағыты

Еңбек шығындарының калькуляциясы мен жұмыс өндірісінің сұлбасы

Еңір бойынша түсініктеме	Жұмыстардың аталуы	Өлшем бірлігі	Жұмыс көлемі	Көлем бірлігіне		Барлық көлемге		Еңбек сыйымдылығы адам/күн	Көлік және механизмдер маркасы	Ауысым саны	Бригада құрамы		Жұмыс ұзақтылығы, күнмен	Айлар	
				Уақыт норм адам/сағ	Бағалау теңге/тыын	Уақыт норм адам/сағ	Бағалау теңге/тыын				1	2		3	4	1	
																Апталар	
																1	2	3	4	
																Күндер	
1	2	3	4	5	1	2	3	4	5	1	2	3	4	5	1	2	3	4	5	1	2	3	4	5	
2-1-11	Шығатын топырақты зерттеу	100м³	202,00	1,22	0,95	247,8	212,4	30,22	Э-1003	1	машинист впр-1 маш.ком. впр-1	2	15	</

Қима 1-1

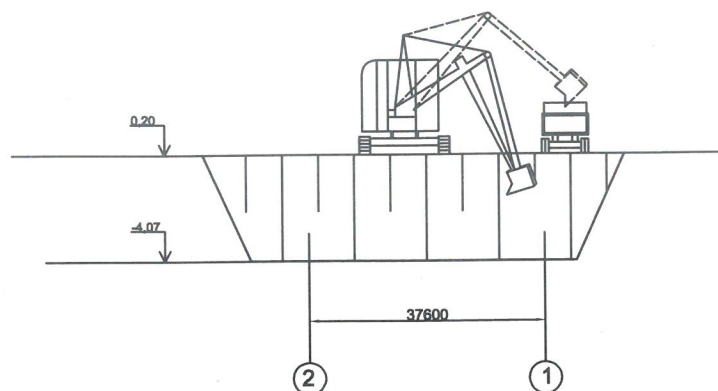

ҚазҰТУ.5В075200.36-03. .2019.ДЖ				Солтүстік Қазақстан облысы, Булаев елді мекенін сумен жабдықтау			
Өзг.	Бет.	Аты	Құжат	Қолд.	Қолд.	Қолд.	Қолд.
Құрылыс жұмыстарын жүргізу және ұйымдастыру				Көзек Бет Беттер			
Резервуар тұрғызудың технологиялық сұлбасы М1:100				Сж/сҚ институты ИЖж/сЖ кафедрасы			






Дәнекерлік түйін

Бұрылал тәсу дренажды құбыры Ø125


700

1200

[illegible]

							ҚазҰТУЭ.5В075200.36-03...2019 ДЖ					
							Соңтүстік Қазақстан облысы, Булаев елді мекенін сумен жабдықтау					
Өзг	Бет	Аты	Кіріс	Қолы	Құны	Негізгі бөлім				Кешен	Бет	Беттер
Қағ. менш.	Адимова К.К.	Н.Бақышев	Хойметов А.Н.							О	4	
Жогын	Хойметов А.Н.					Жылдам сүзгілердің жоспары мен қималары М1:100				Сы/еҚ институты ИЖ/еҚ кафедрасы		
Киелсіні	Хойметов А.Н.											
Студент	Мамбет М.											


Су тазарту станциясының бас жоспары

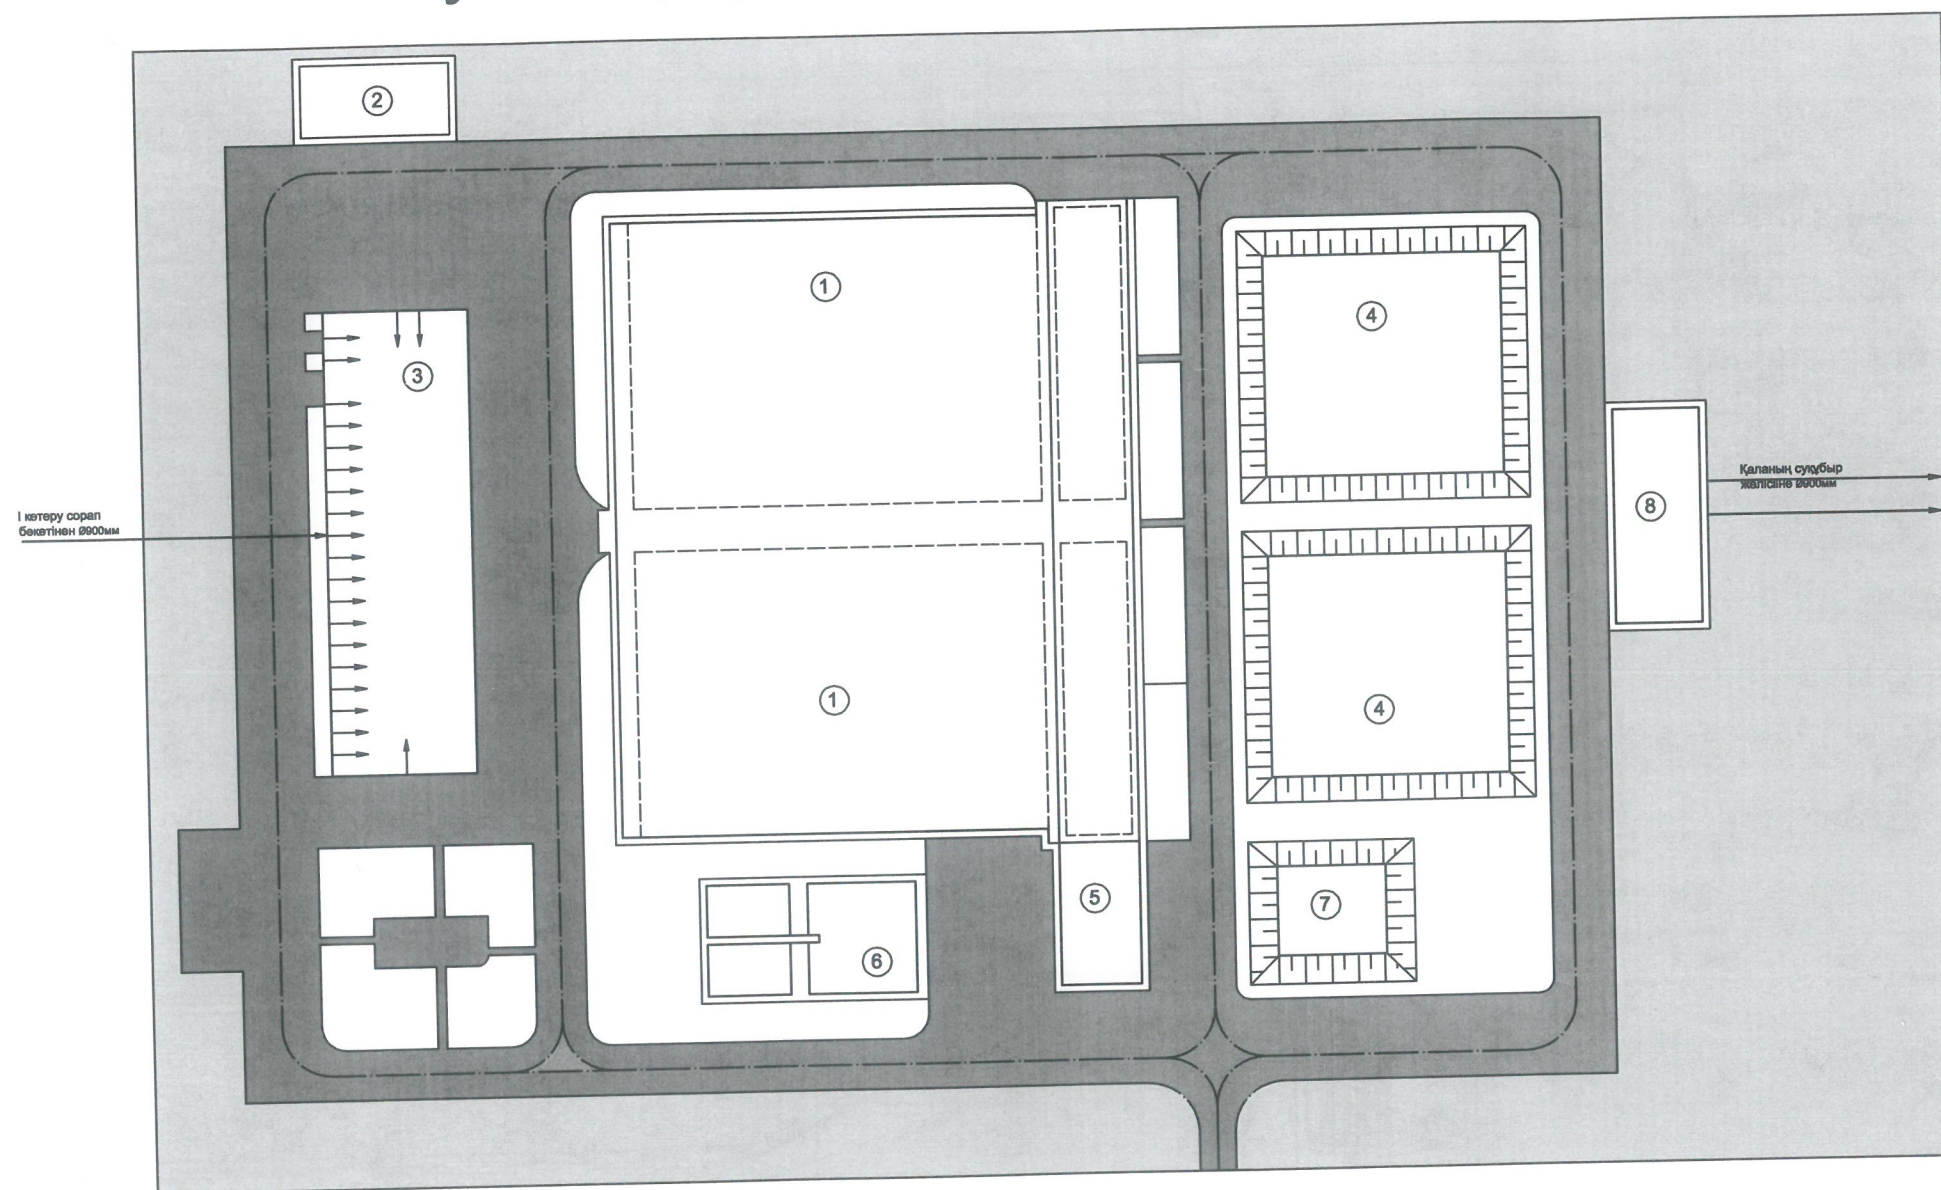

Шартты белгілер



- 1 - Келденен тұндырғыштардың блогы
- 2 - Хлордың шығындық қоймасы
- 3 - Реагенттік шаруашылық
- 4 - Таза су резервуары
- 5 - Қызметтік бөлменің блогы
- 6 - Құмды шаруашылық
- 7 - Шайылған суды өңдейтін ғимарат
- 8 - II көтеру сорғыш бекеті

Суды өңдеудің биіктік сұлбасы

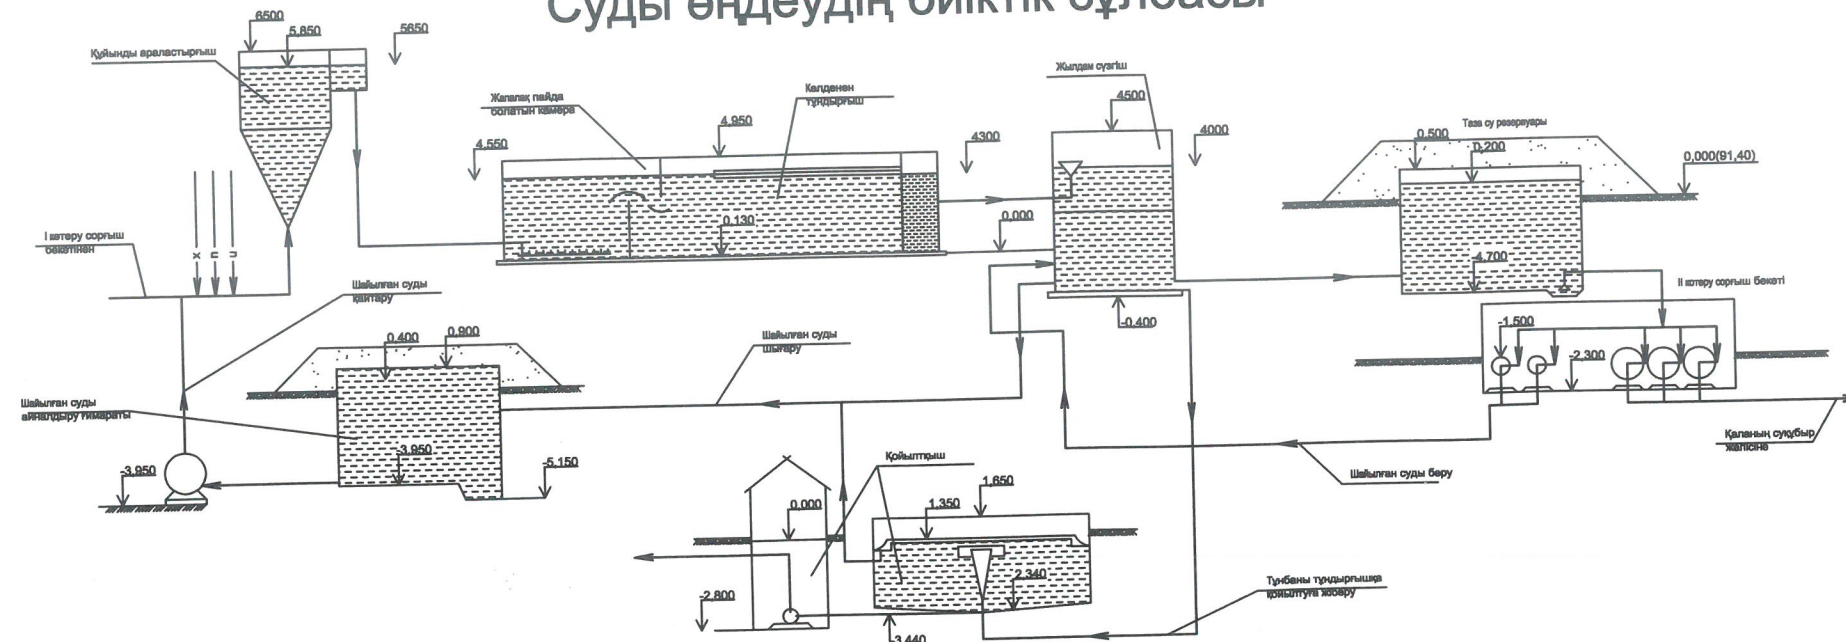[illegible]

Бас жоспар

Жел бағыты

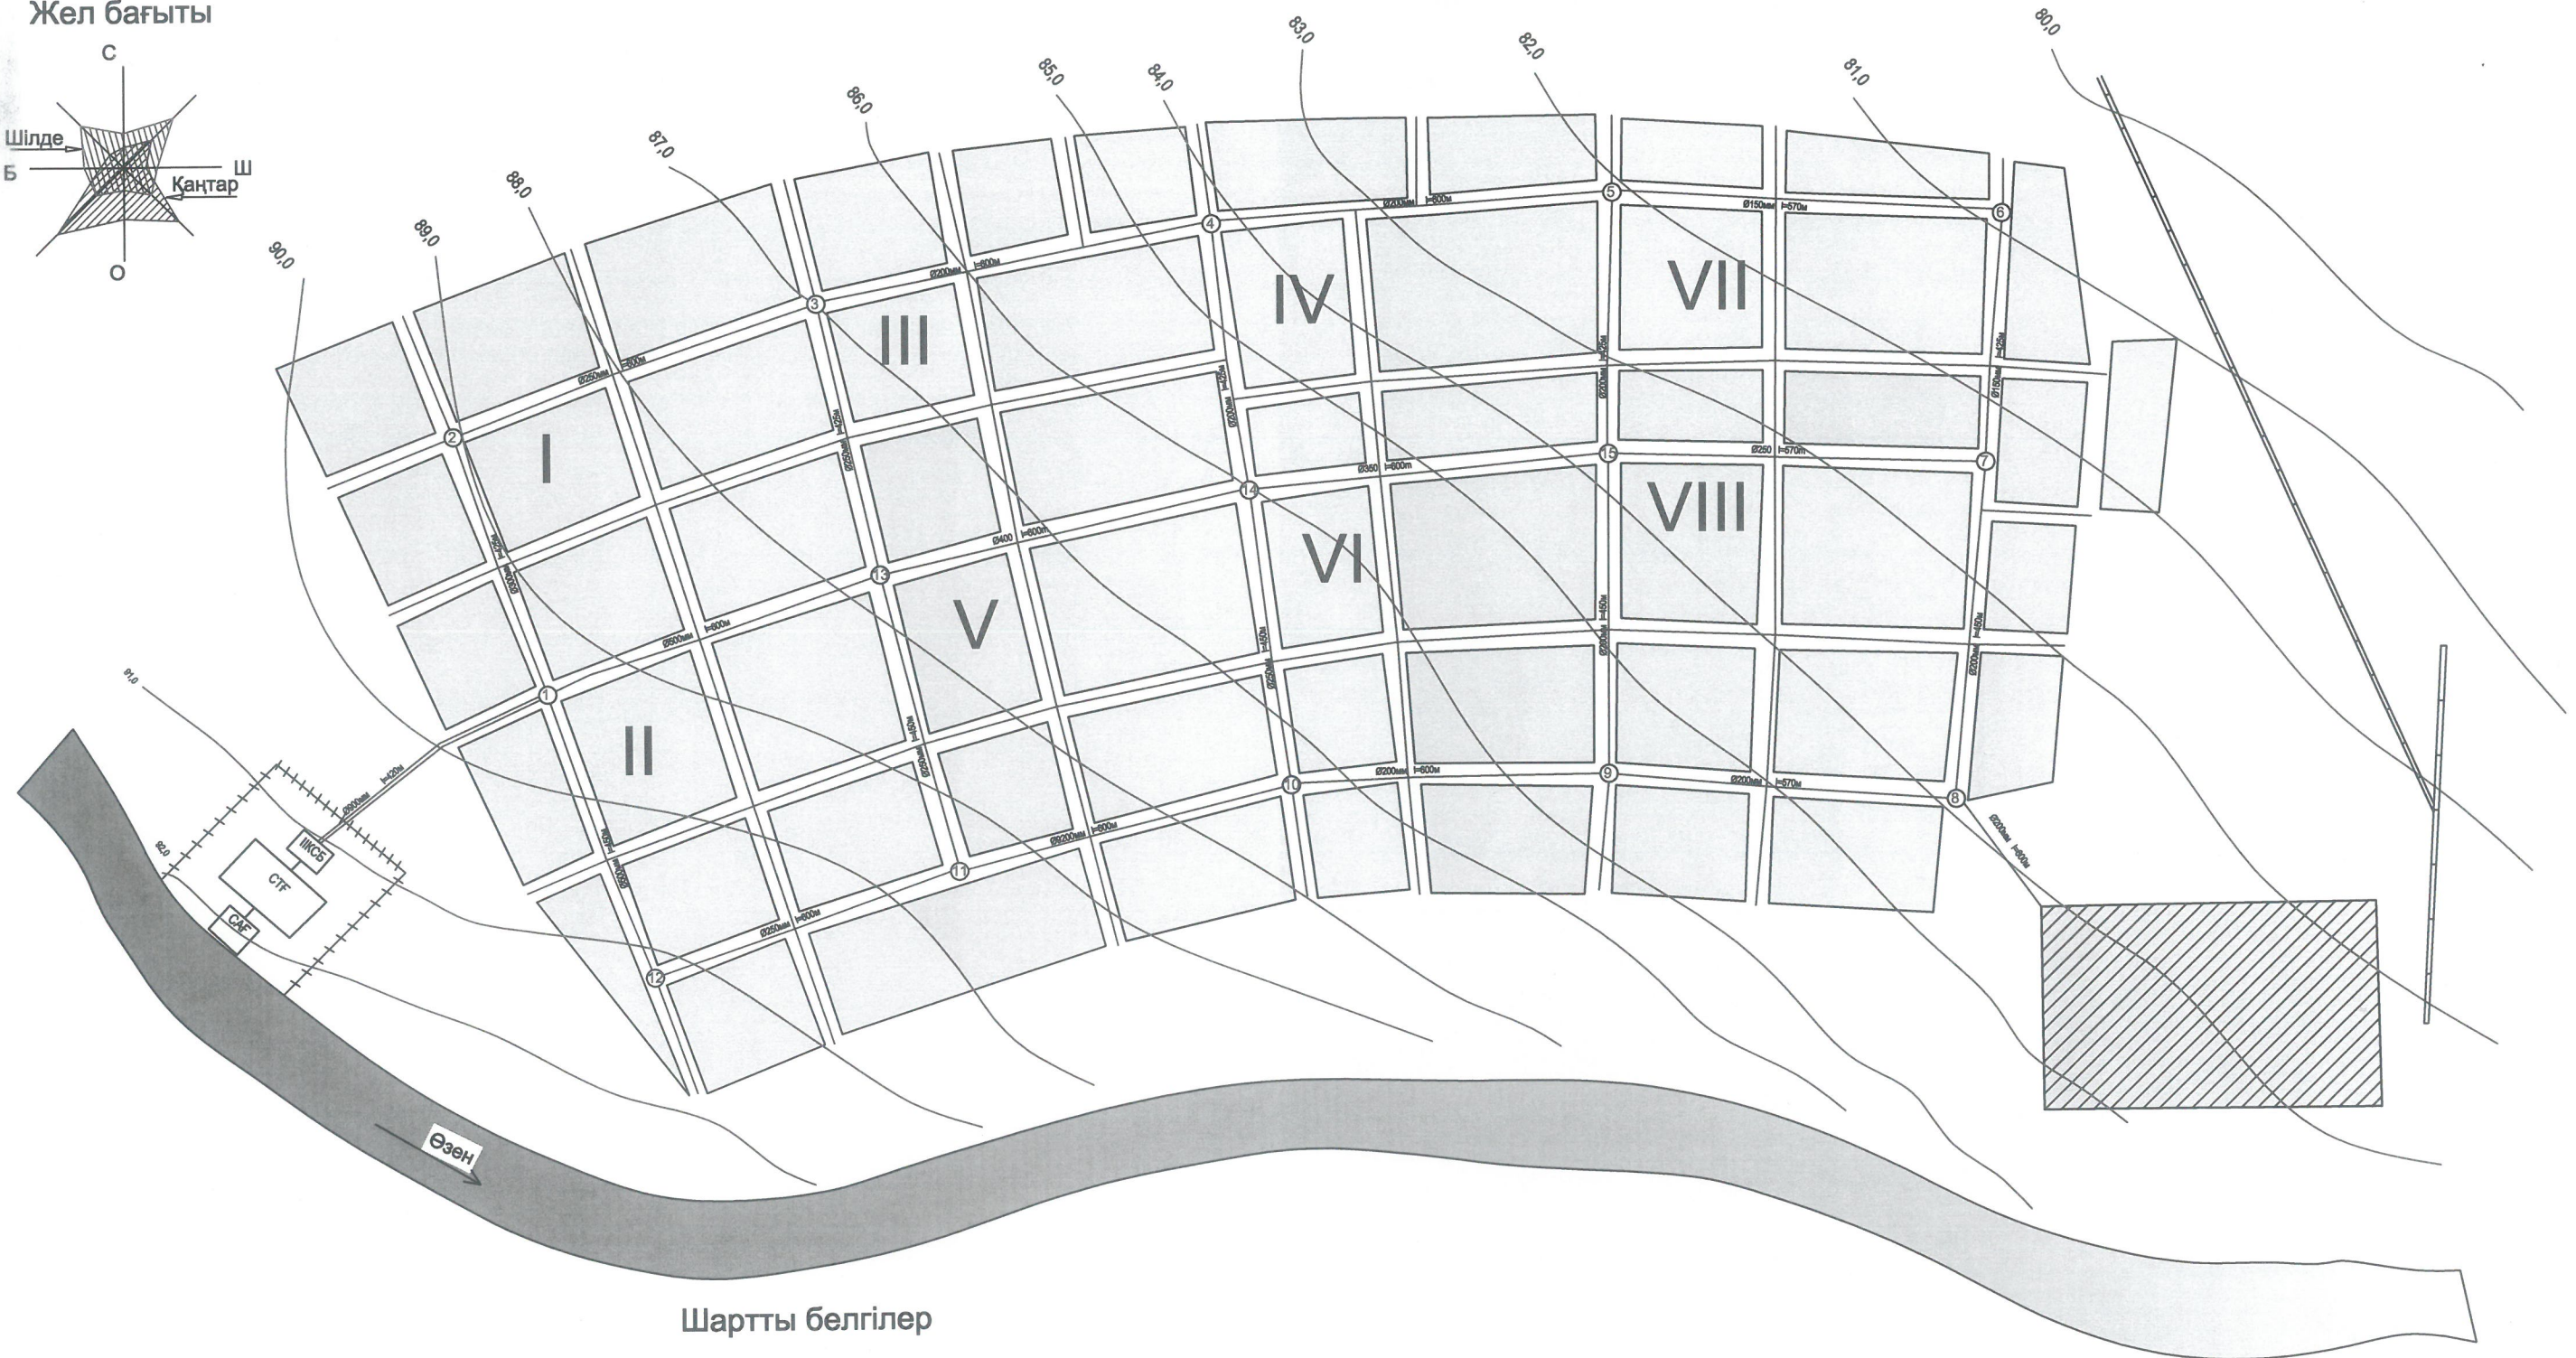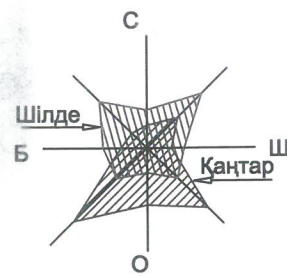

Шартты белгілер

- I ауданның тұрғын бөлігі
- II ауданның тұрғын бөлігі
- III ауданның тұрғын бөлігі
- Өндірістіктік мекеме

- В1 — Магистральді желі
- В1 — Су құбыры
- В1 — Тарату жілісі
- ① — Аудан номері
- Төміржол
- CAF — Су алу ғимараты
- CTF — Су тазалау ғимараты
- IKCB — II көтеру сорғыш бекеті

ҚазҰТЗУ.5В075200.36-03. 2019.ДЖ					
Солтүстік Қазақстан облысы, Булаев елді мекенін сумен жабдықтау					
Өзг.	Бет	Аты	Қызыл	Қолы	Күні
Қағ. менг.	Алмасов К.К.	Хойшев А.Н.			
Н. басшылы	Хойшев А.Н.				
Жетекші	Хойшев А.Н.				
Көрсеткі	Хойшев А.Н.				
Ормалдағы	Маркет М.				
Негізгі бөлім				Кезек	Бет
бас жоспары				0	1
М1:500				Сж/сЖ институты ИЖж/сЖ кафедрасы	