


Водопроводная сеть г.Тараз

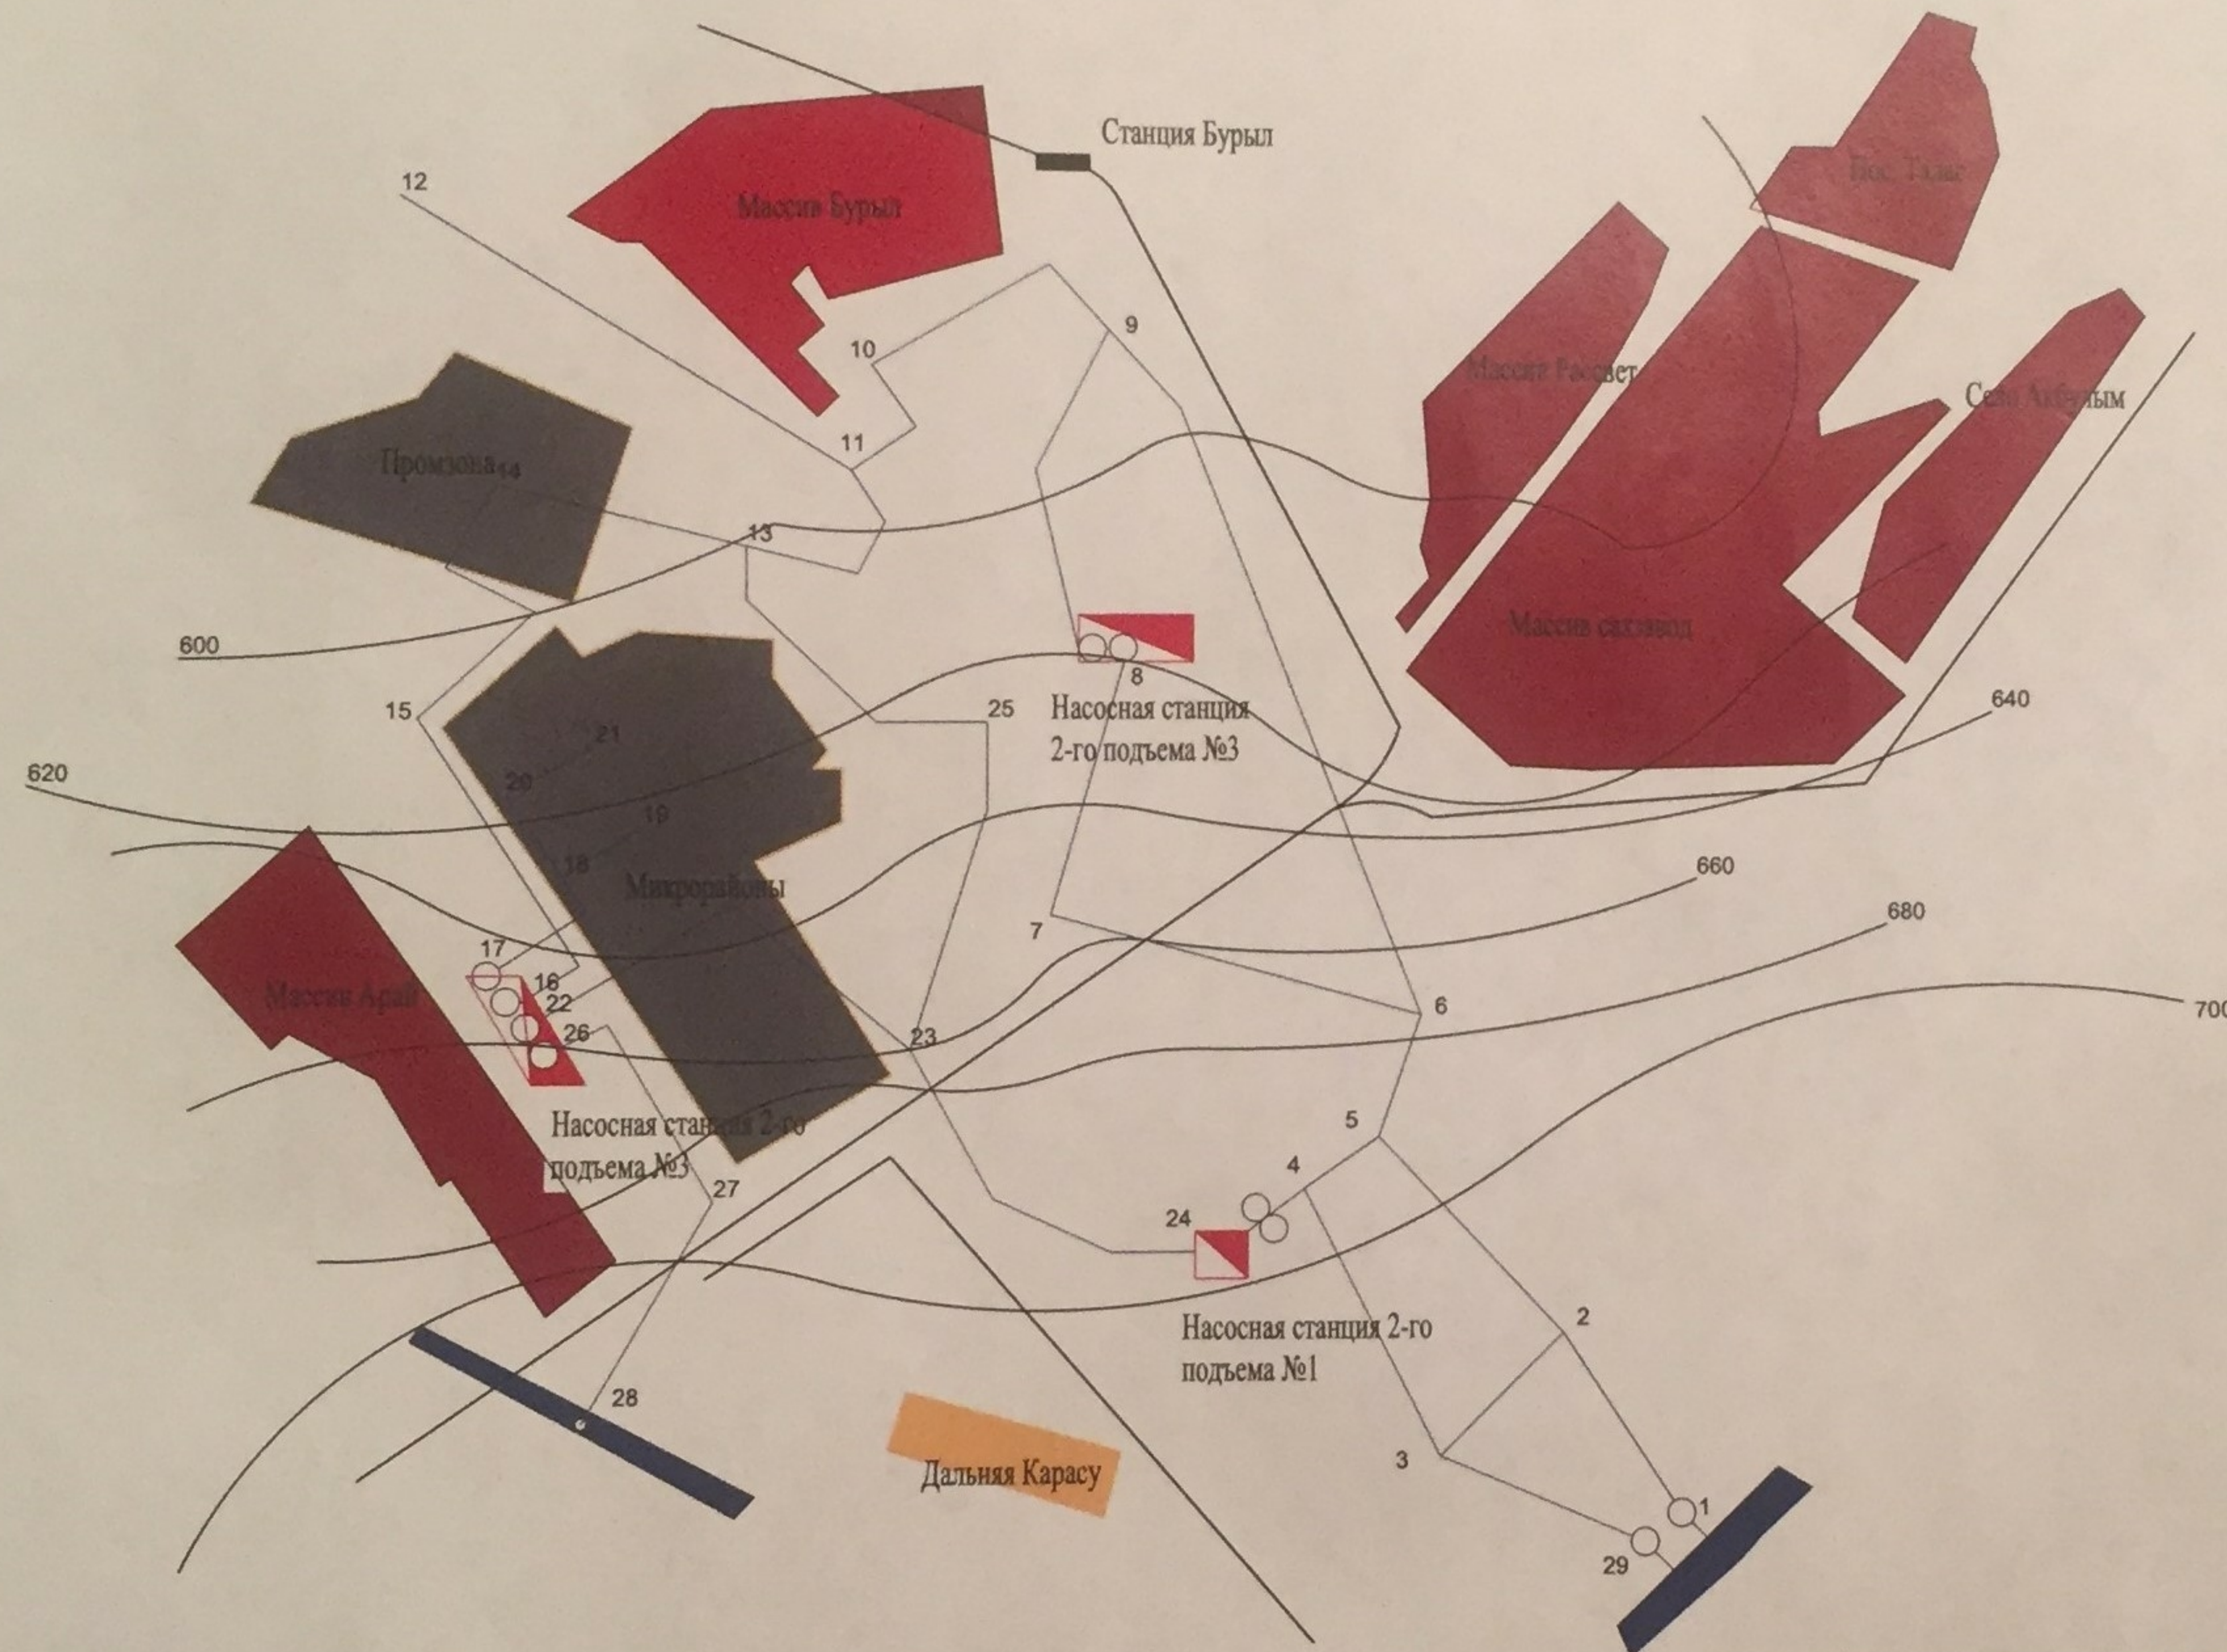

Условные обозначения

-  - насосная станция
-  - водозабор
-  - ж/д дорога
-  - водопровод
-  - массивы необеспеченные питьевой водой










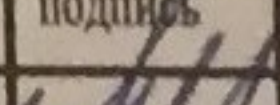
						КАЗНИТУ.5B080500.36-03.552.2019.ДП			
						Реконструкция водопроводных ОС г.Тараз			
изм.	код N	лист	N док.	подпись	дата	Основная часть	Стадия	Лист	Листов
Зав.кафедрой			Алимова К.К.		16.05		у		5
Норм.контр.			Хойшиев А.Н.		16.05	Водопроводная сеть г.Тараз	ИНСТИТУТ АИС ИИ Т.К.БАСЕНОВА КАФЕДРА ИС ИС		
Руководитель			Серикбаева Ж.С.		16.05				
Консультант			Серикбаева Ж.С.		16.05				
Дипломник			Молдашева Ж.Б.		16.05				

Схема водоснабжения с забором воды из подземного источника

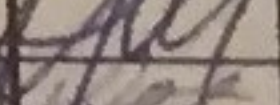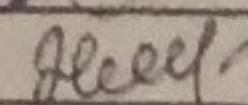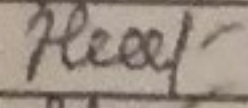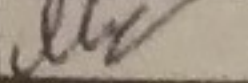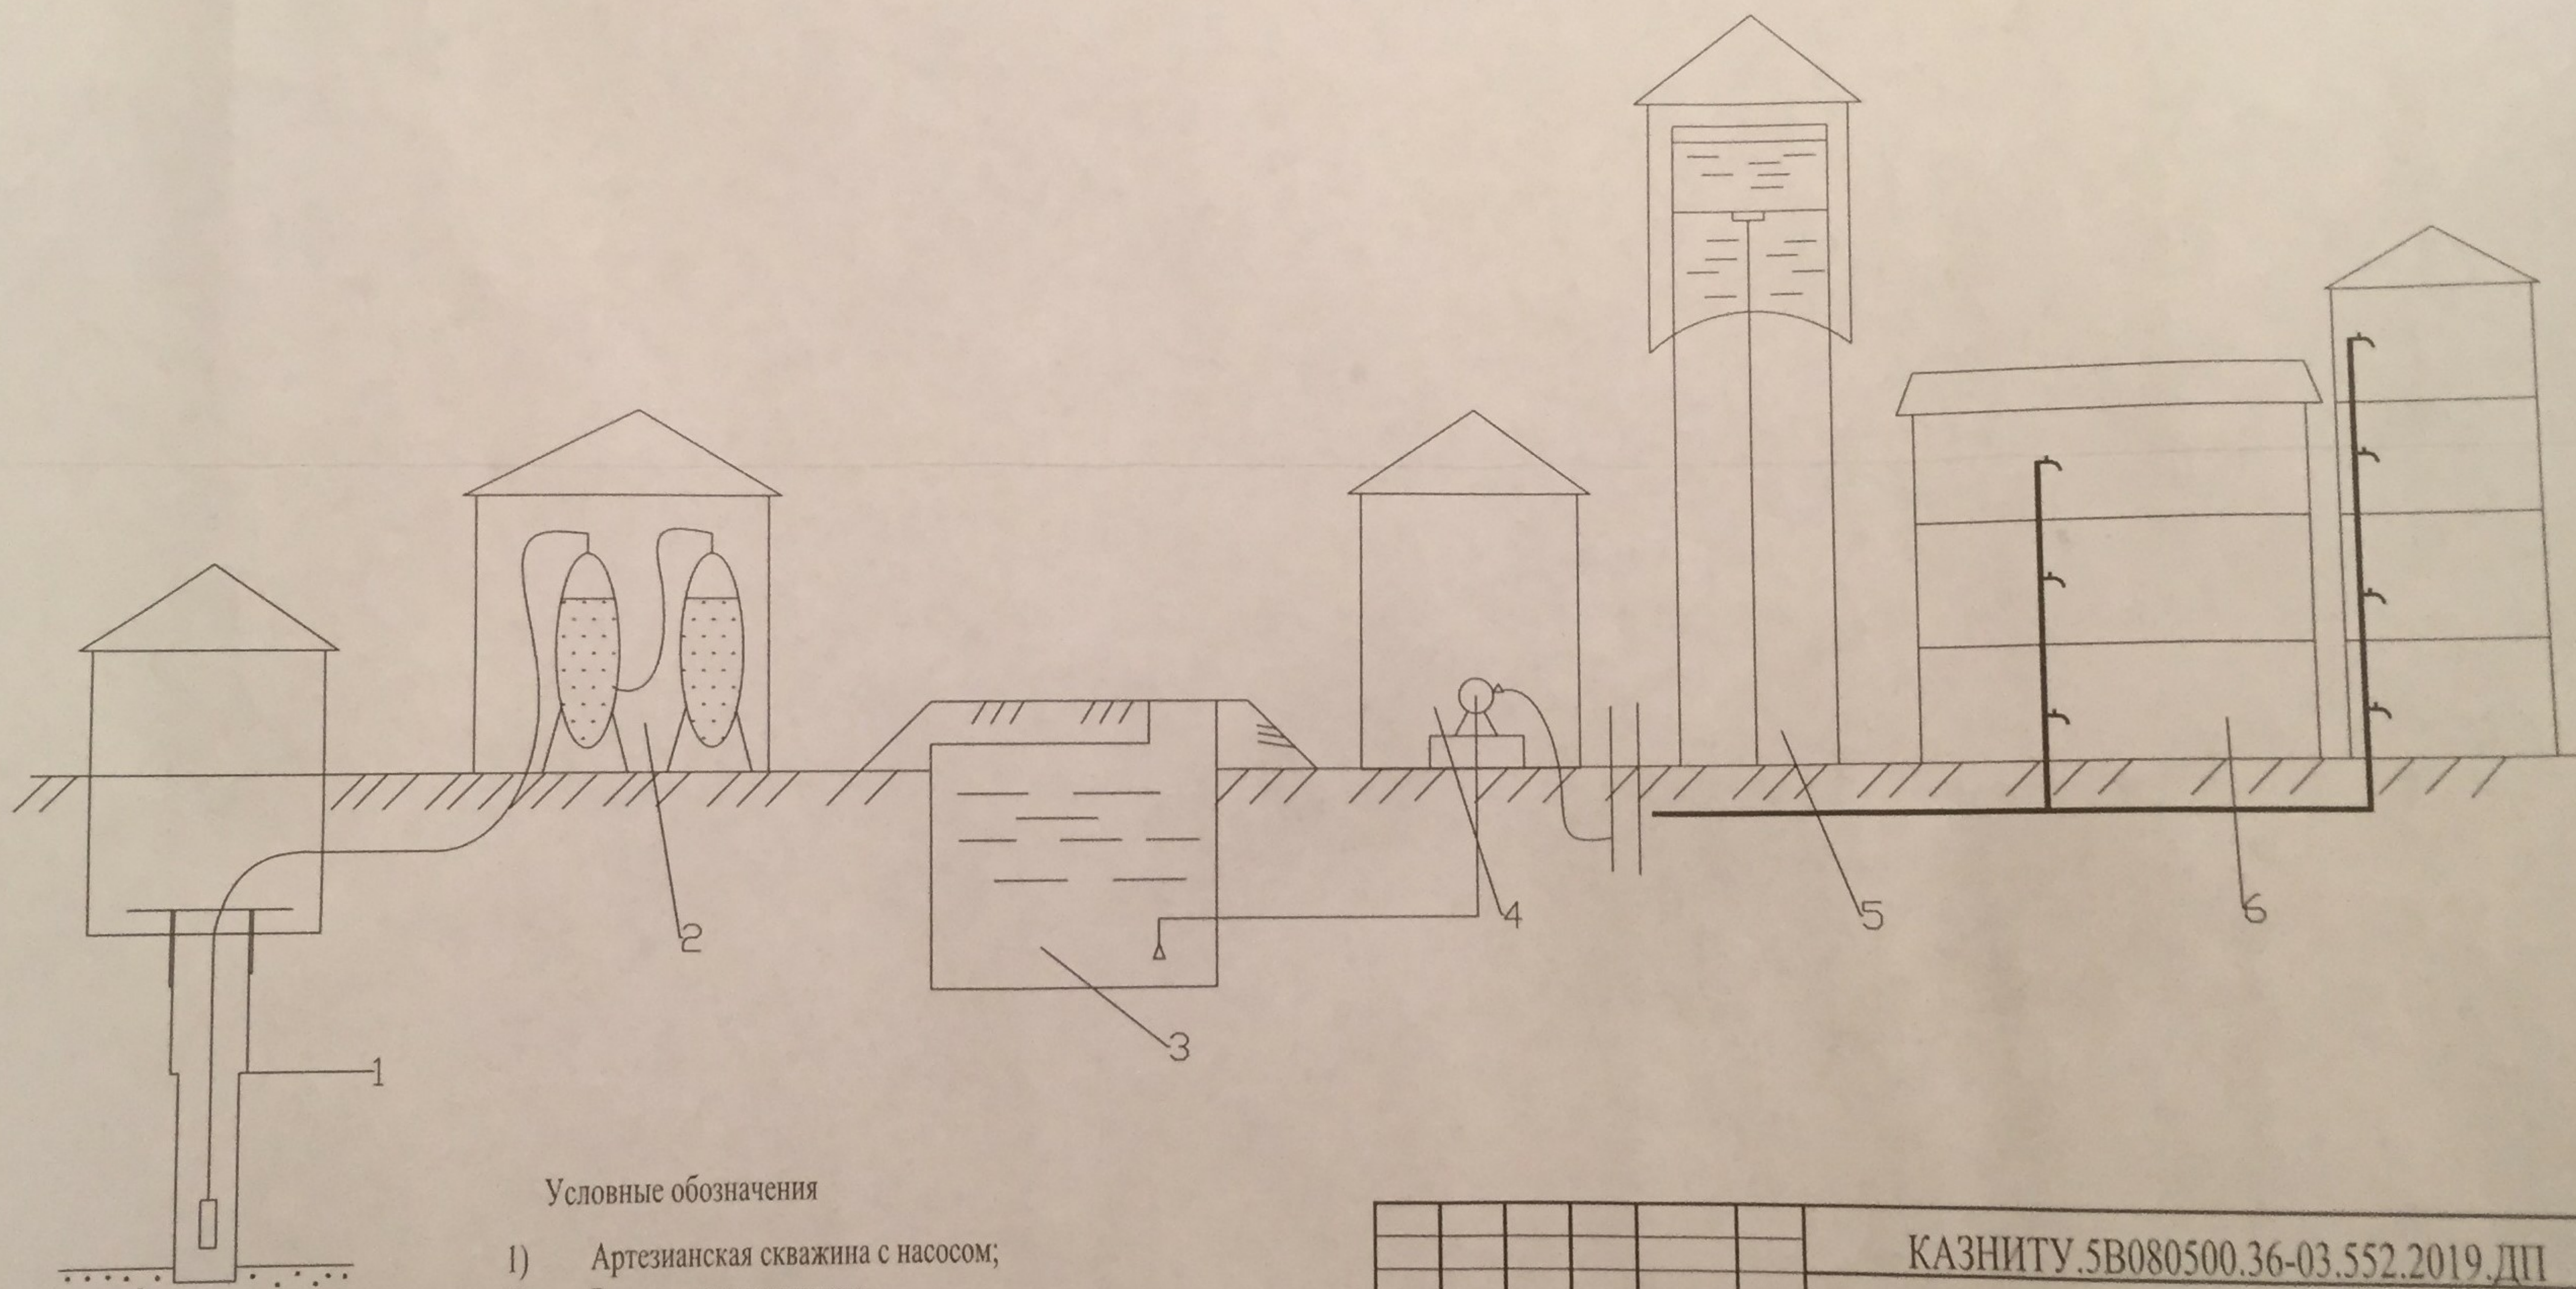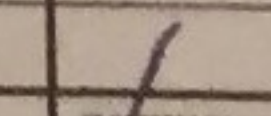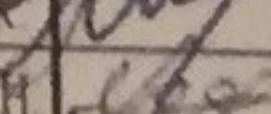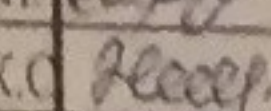
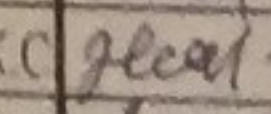


Условные обозначения

- 1) Артезианская скважина с насосом;
- 2) Водоочистная станция;
- 3) РЧВ;
- 4) Насосная станция - подъема;
- 5) Водонапорная башня;
- 6) Водопроводная сеть.


						КАЗНИТУ.5В080500.36-03.552.2019.ДП			
						Реконструкция водопроводных ОС г.Тараз			
изм.	код N	лист	N док	подпись	дата	Название раздела	Стадия	Лист	Листов
Зав кафедрой		Алимова К.К.			16.05		у		5
Норм контр.		Хойшиев А.Н.			16.05				
Руководитель		Серикбаева Ж.С.			16.05				
Консультант		Серикбаева Ж.С.			16.05				
Дипломник		Молдашева Ж.Б.			16.05	Схема водоснабжения с забором воды из подземного источника	ИНСТИТУТ АИС ИМ. БАСЕНОВА КАФЕДРА ИСИС		

ЭЦВ 12- 160- 65

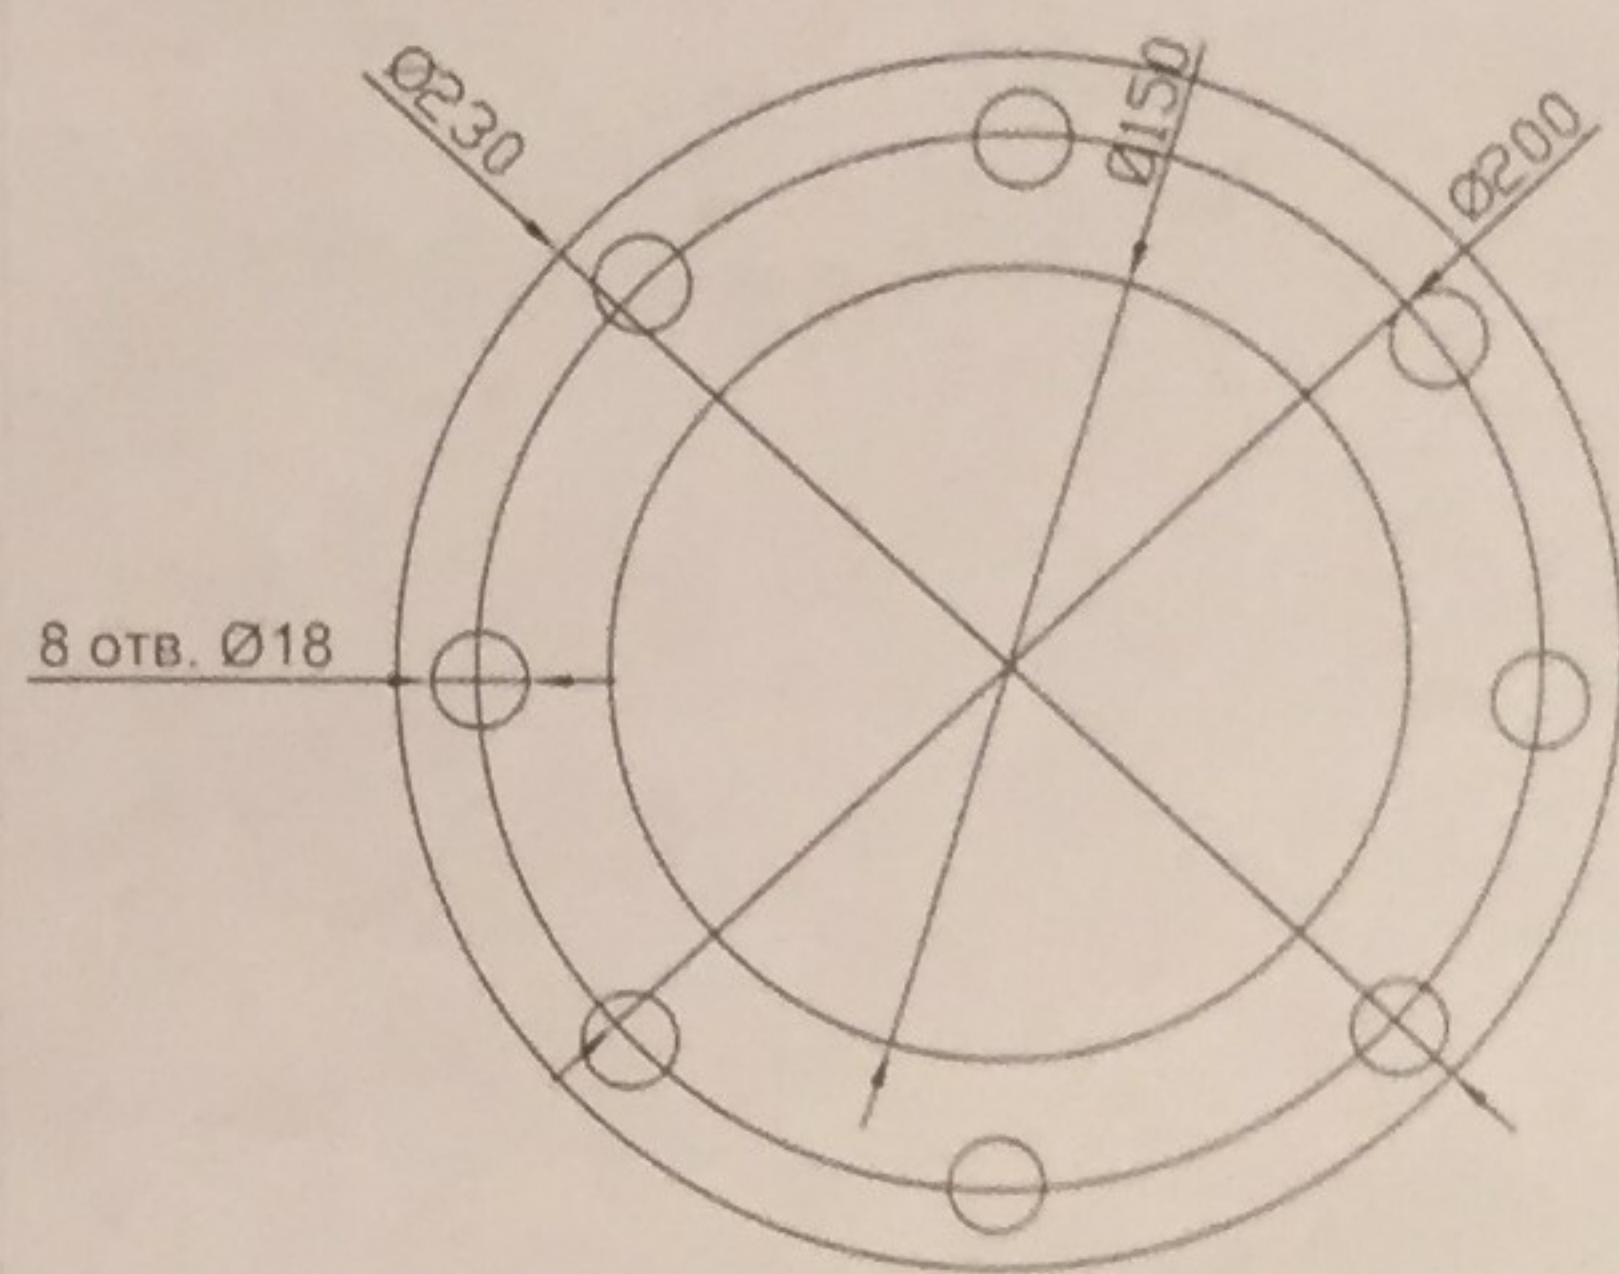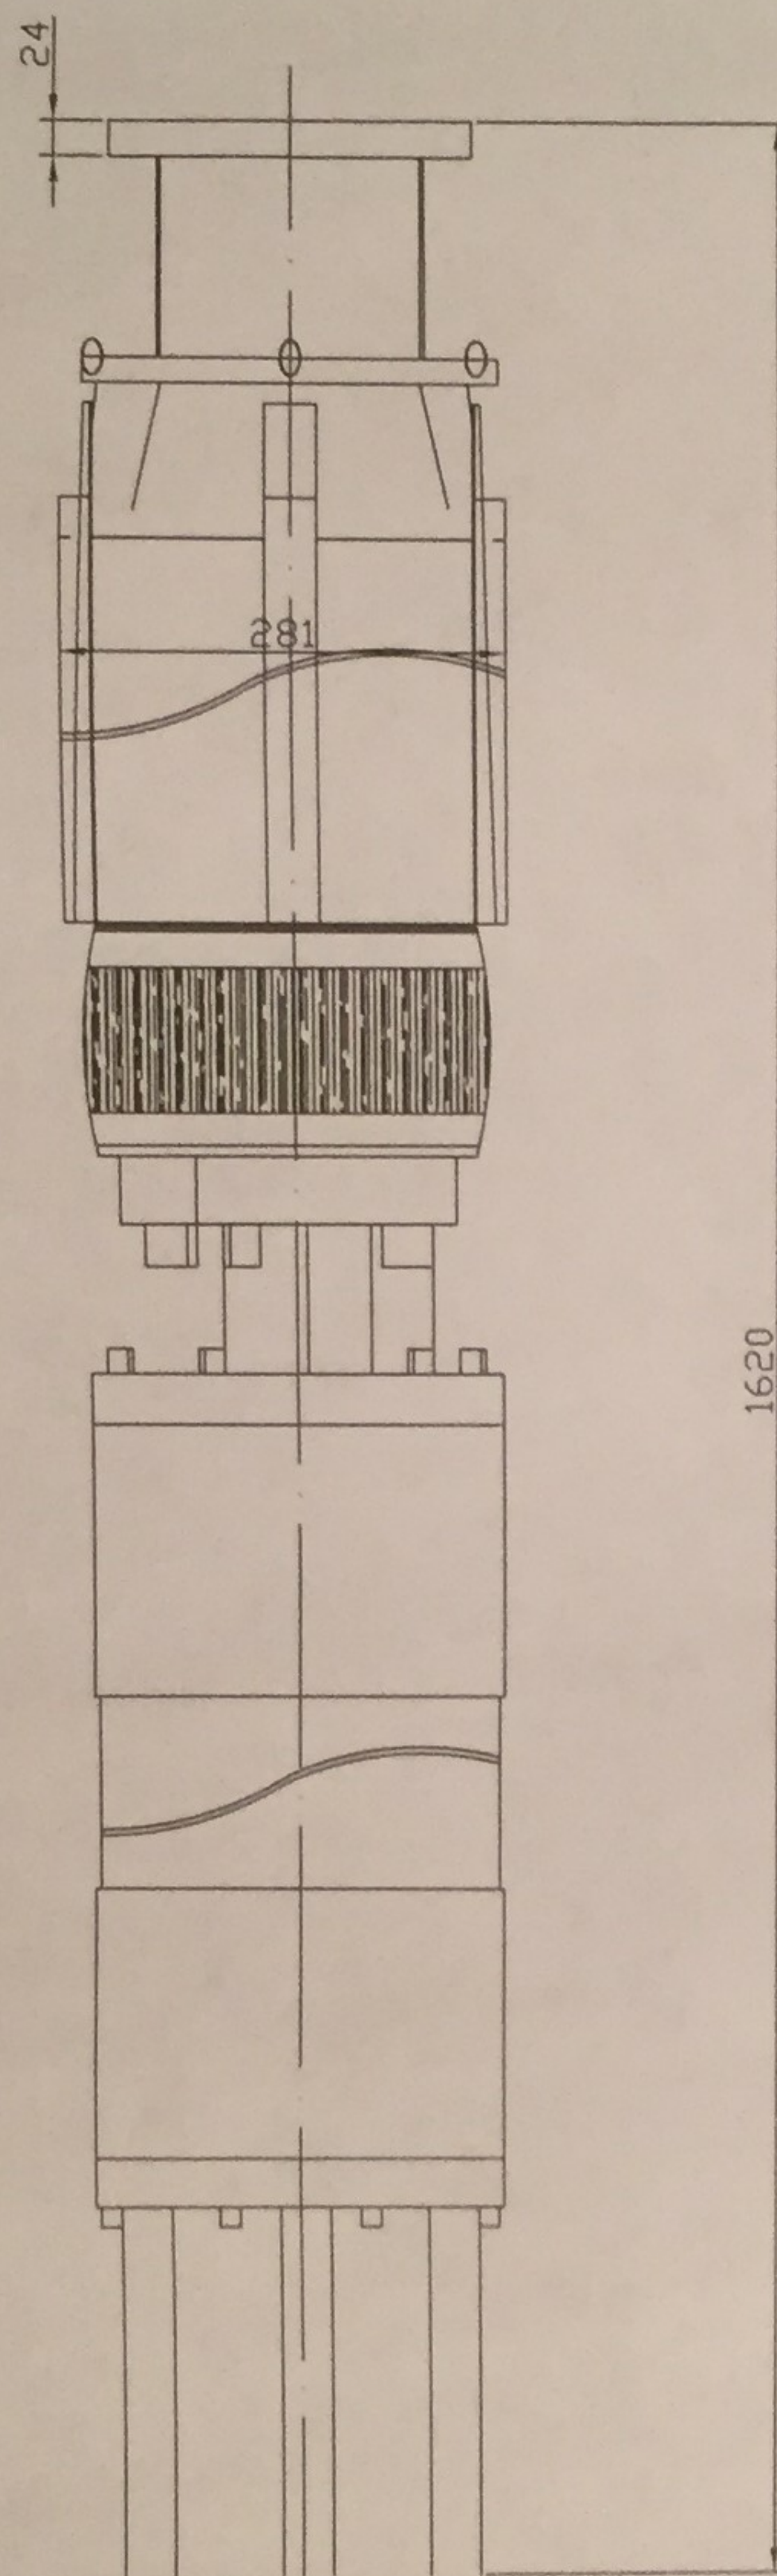

КАЗНИТУ.5В080500.36-03.552.2019.ДП					
Реконструкция водопроводных ОС г.Тараз					
изм.	код N	лист	N док.	подпись	дата
Зав.кафедрой				Алимова К.К.	16.05
Норм.контр.				Хойшиев А.Н.	16.05
Руководитель				Серикбаева Ж.С.	16.05
Консультант				Серикбаева Ж.С.	16.05
Дипломник				Молдашева Ж.Е.	16.05
Основная часть				Старая	Лист
				у	5
ЭЦВ 12- 160- 65				Институт АИС им. Басанова Кафедра ИС и С	

Озонирующая установка

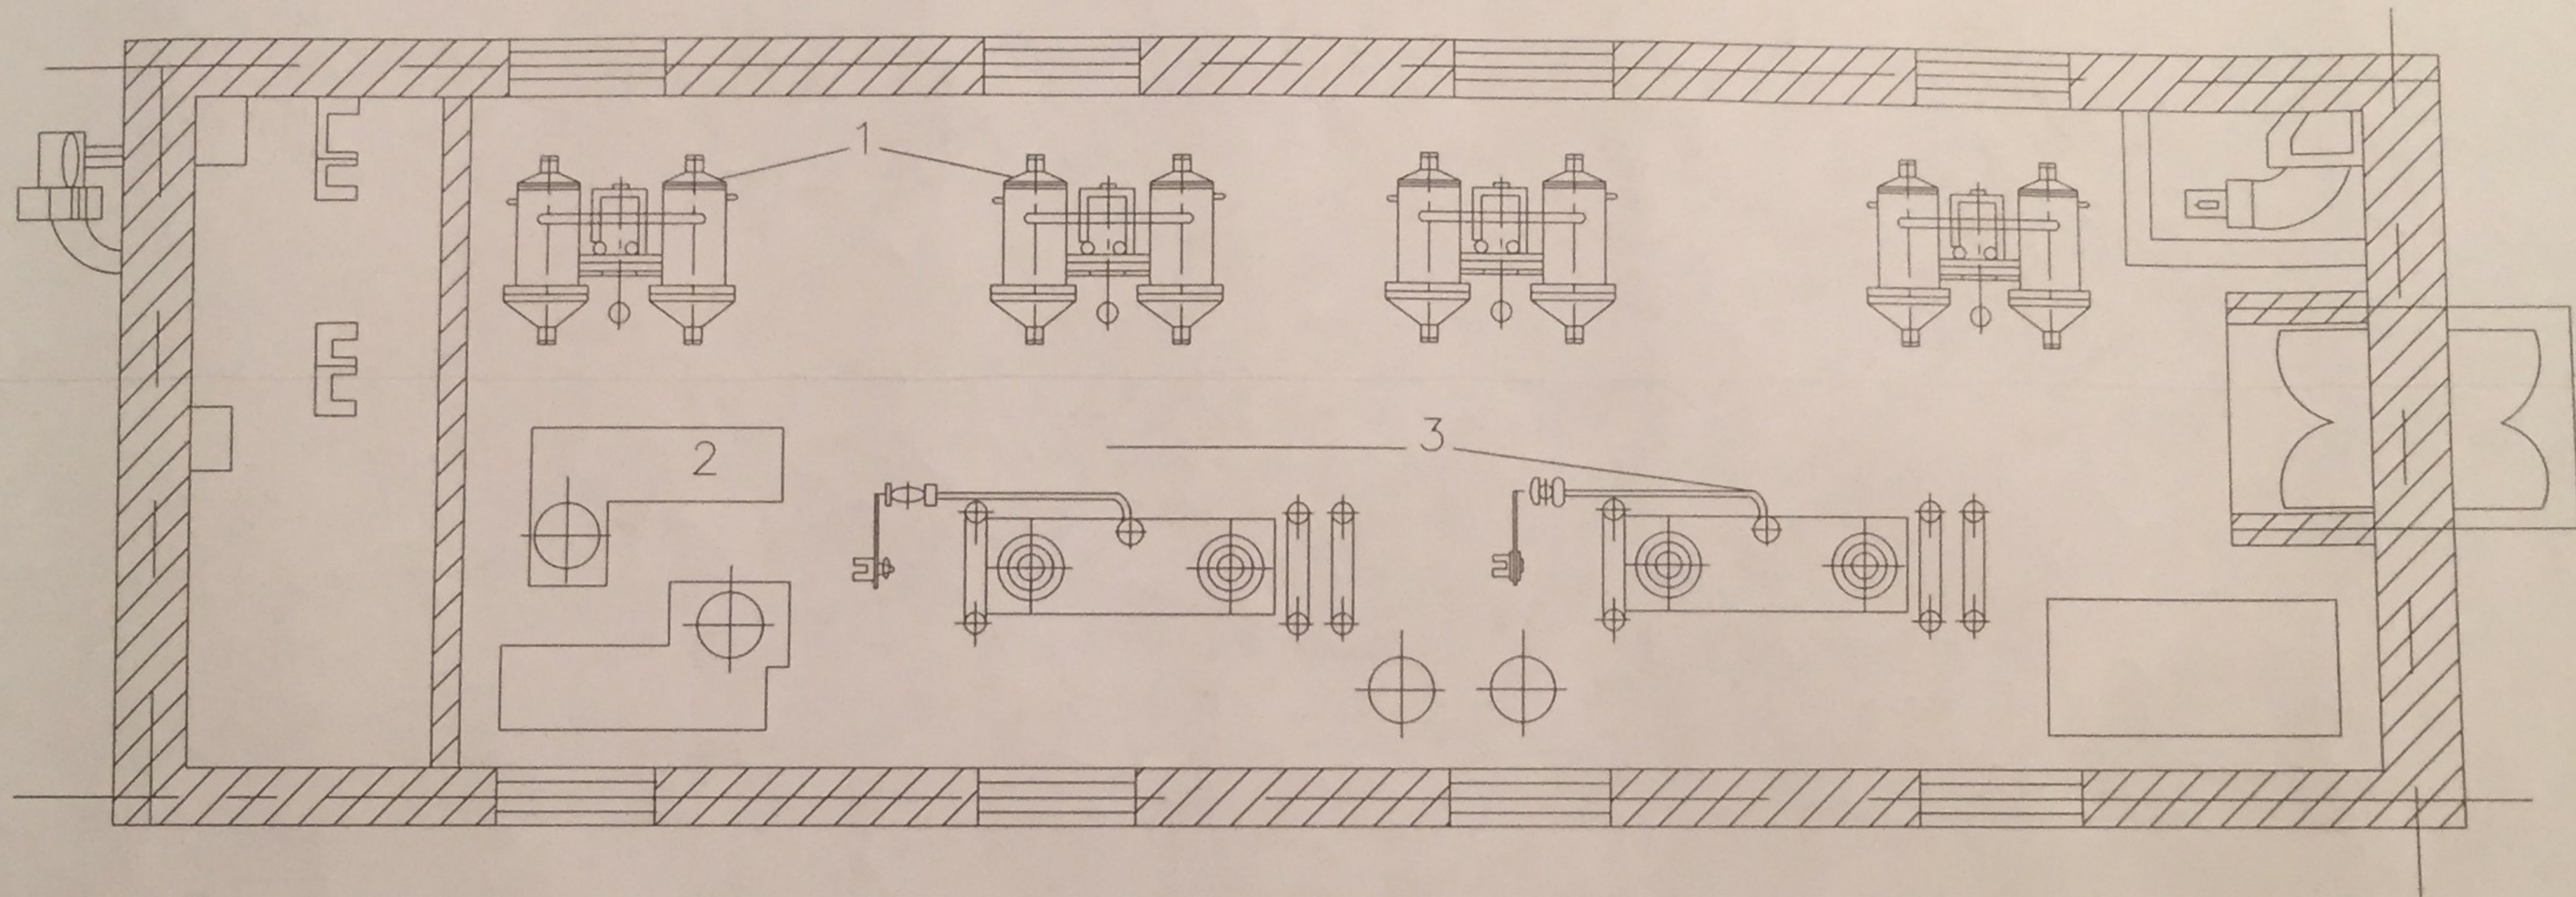


Условные обозначения

- 1) Озонаторы
- 2) Воздуходувки
- 3) Блок осушки воздуха
- 4) Вентиляционная камера
- 5) Приточная труба
- 6) Помещение КиП

						КАЗНИТУ.5В080500.36-03.552.2019.ДП			
						Реконструкция водопроводных ОС г.Тараз			
изм.	код N	лист	N док.	подпись	дата	Основная часть	Стадия	Лист	Листов
Зав.кафедрой				Алимова К.К.	16.05		у		5
Норм.контр.				Хойшиев А.Н.	16.05	Озонирующая установка	ИНСТИТУТ АИС ИМ. Т.К. БАСЕНОВА КАФЕДРА ИСиС		
Руководитель				Серикбаева Ж.С.	16.05				
Консультант				Серикбаева Ж.С.	16.05				
Дипломник				Молдашева Ж.Е.	16.05				

Железобетонный резервуар чистой воды

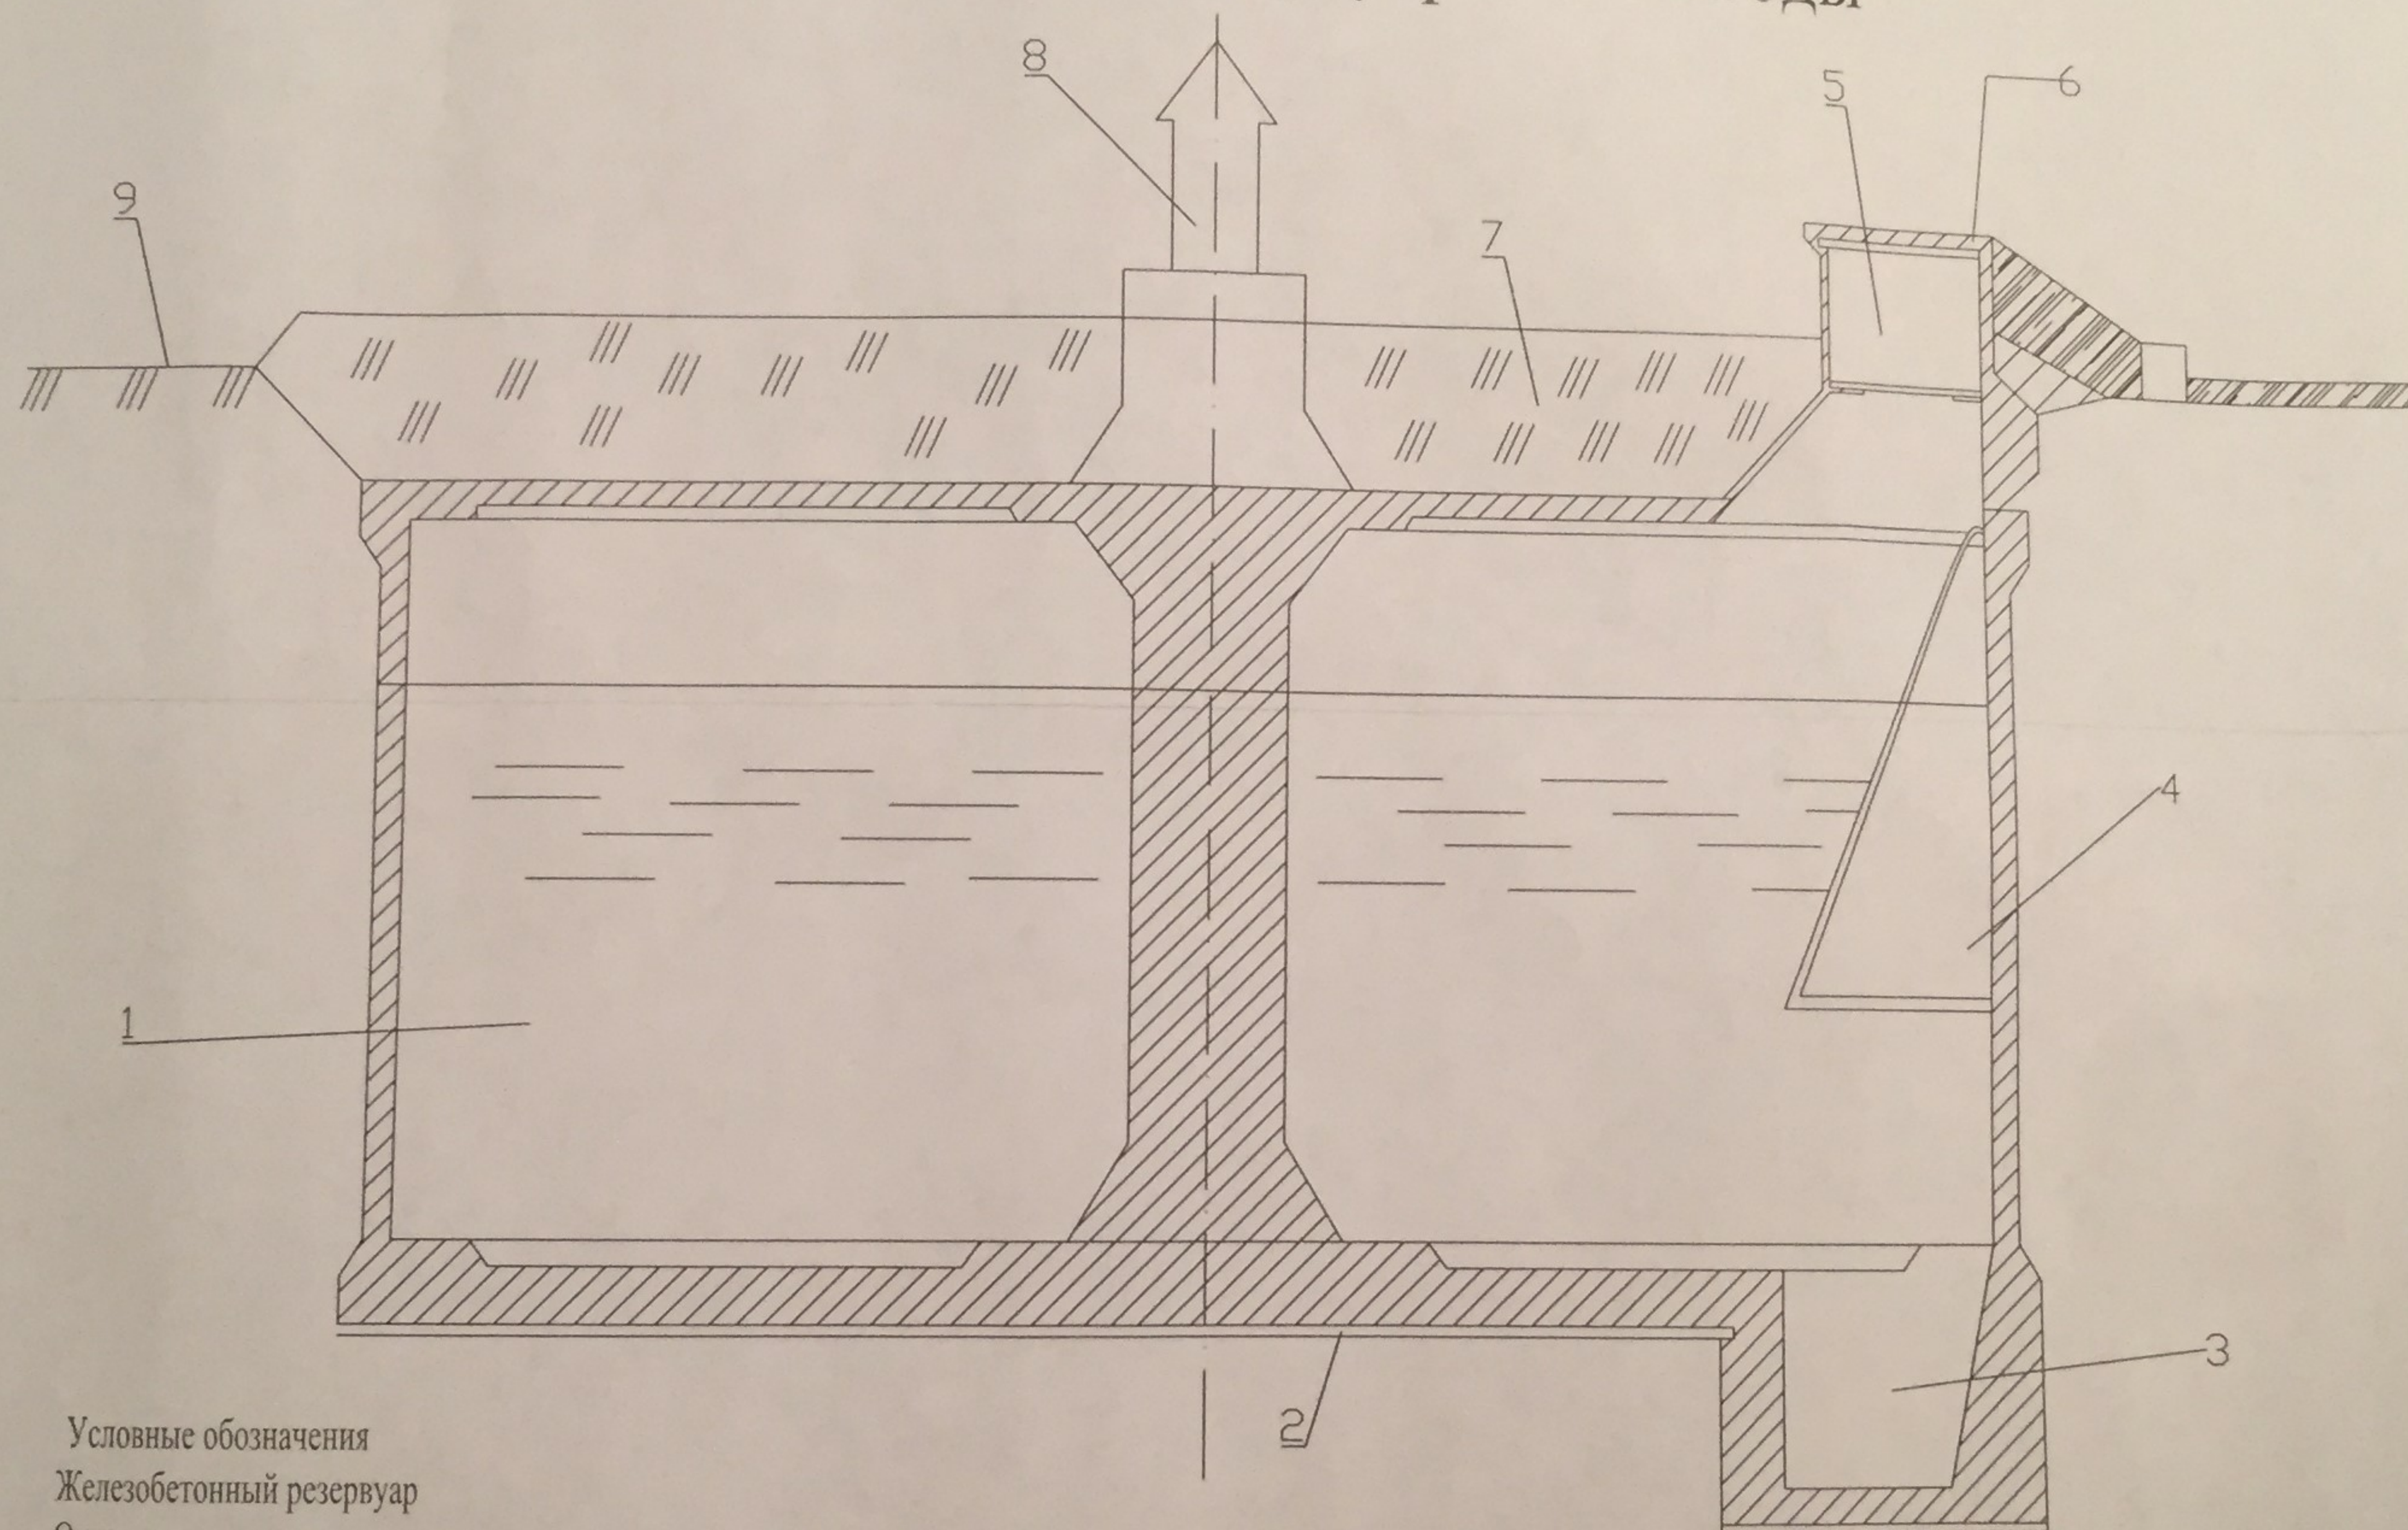

Условные обозначения

- 1) Железобетонный резервуар
- 2) Основание резервуара
- 3) Прямок
- 4) Лестница
- 5) Люк-паз
- 6) Крышка люка
- 7) Насыпь
- 8) Вентиляционная труба
- 9) Грунт

						КАЗНИТУ.5B080500.36-03.552.2019.ДП		
						Реконструкция водопроводных ОС г.Тараз		
изм.	код N	лист	N док.	подпись	дата	Основная часть	Стадия	Лист
Зав.кафедрой				Алимова К.К.	16.05		у	5
Норм.контр				Хойшиев А.Н.	16.05			
Руководитель				Серикбаева Ж.С.	16.05			
Консультант				Серикбаева Ж.С.	16.05			
Дипломник				Молдашева Ж.Е.	16.05	Железобетонный резервуар чистой воды	ИНСТИТУТ АИС ИМ. Т.К. БАСЕНОВА КАФЕДРА ИСиС	